


Det.2
P.A3

Det.1




بش B-B
SC=1:25

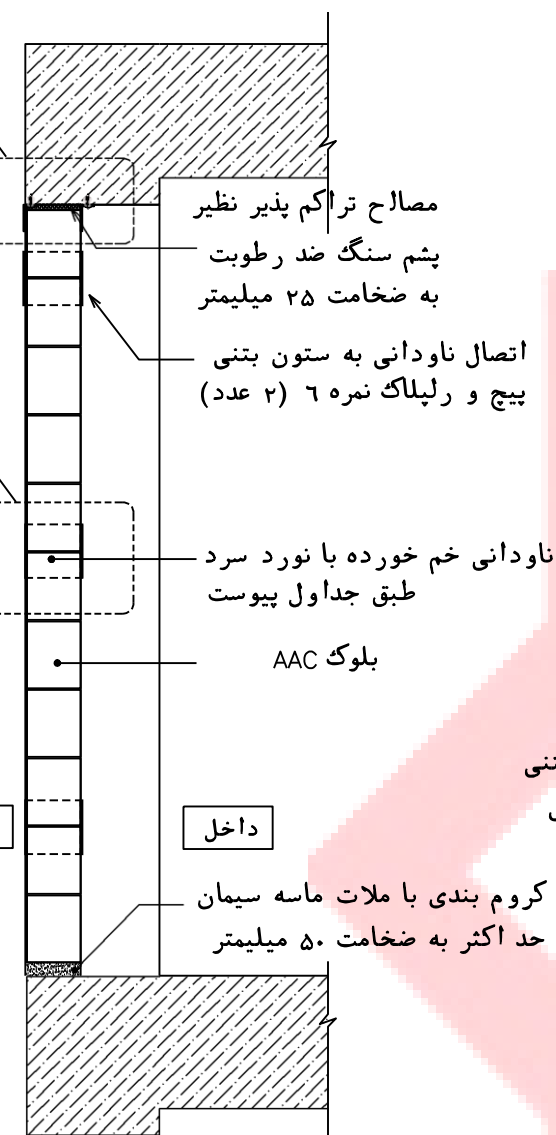

A-1 AAC

مهار دیوار پیرامونی غیرسازه ای- بلوک

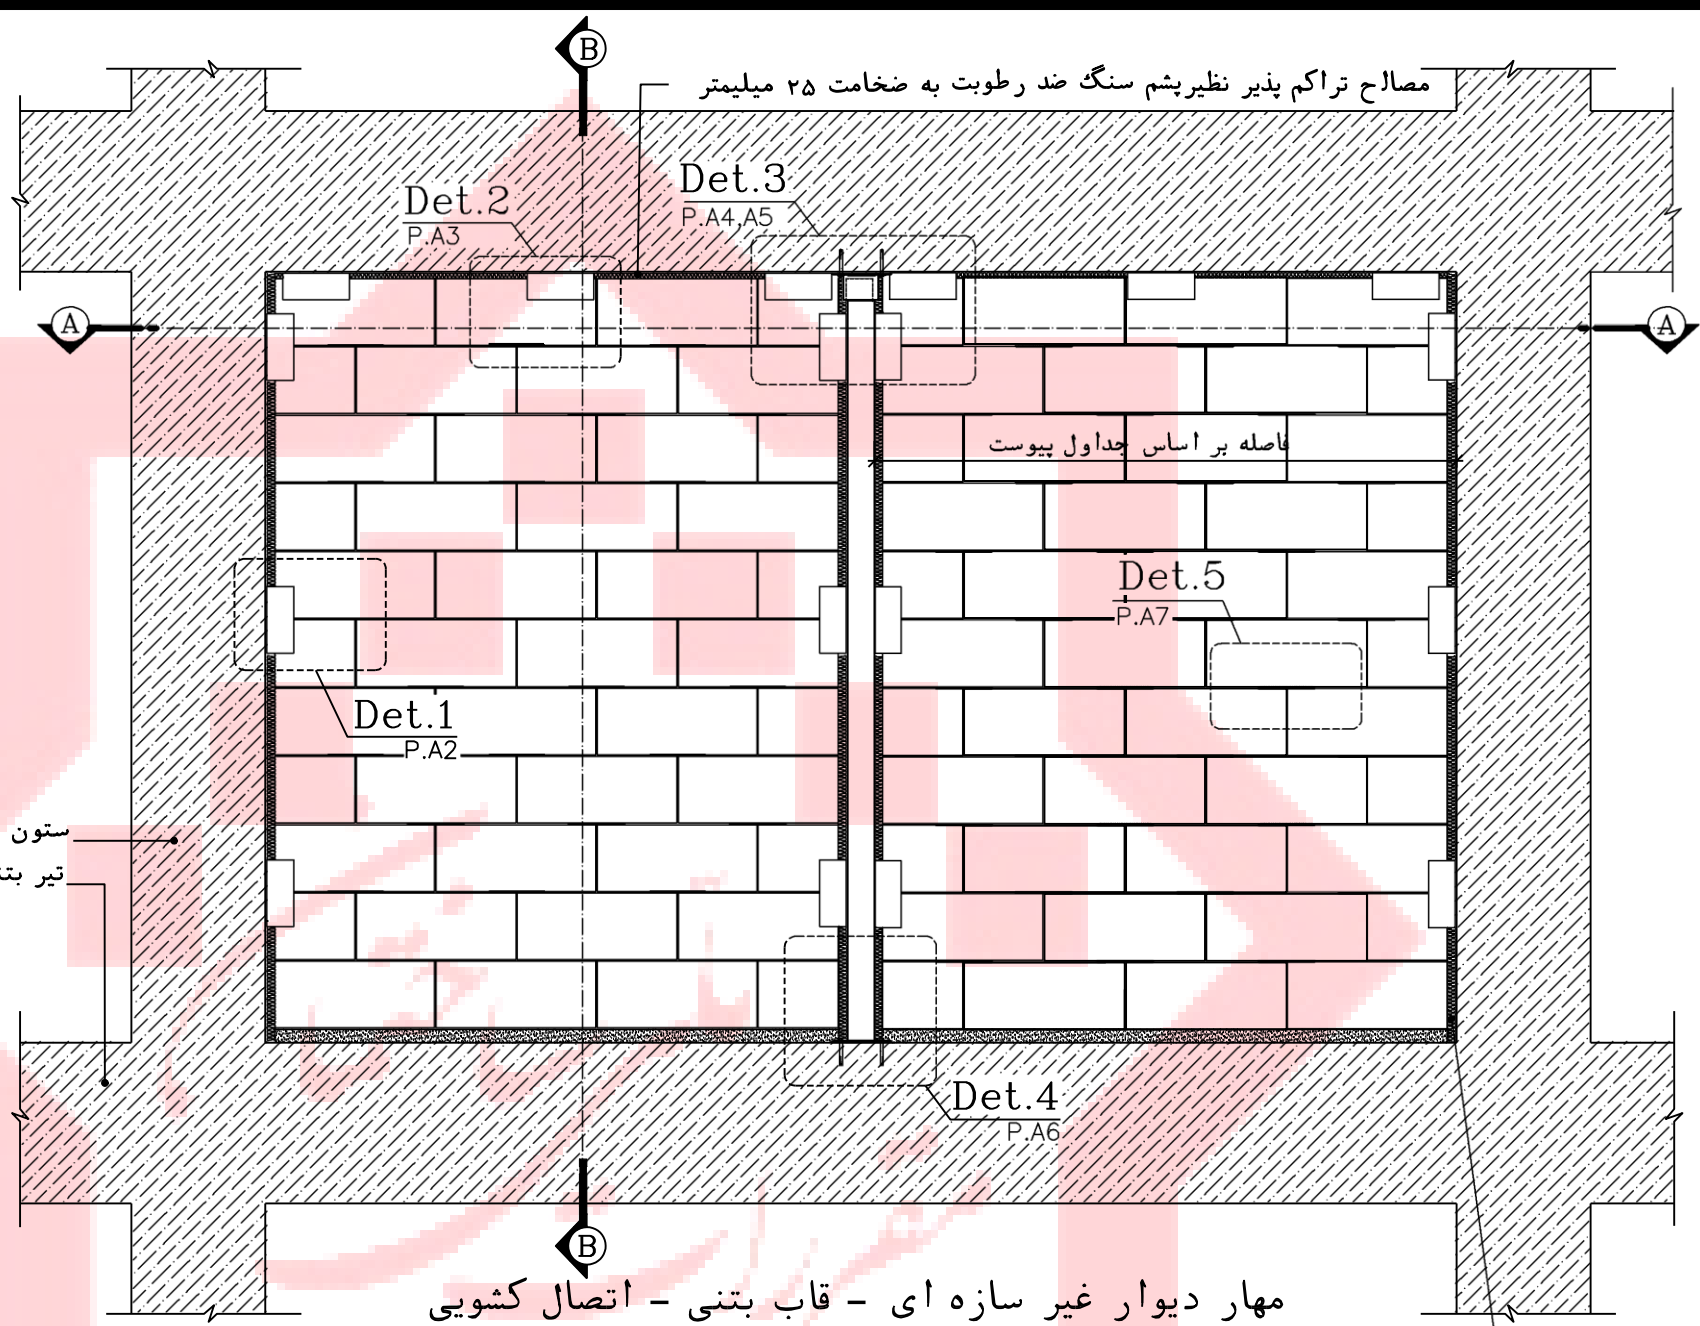


SC=1:25

بش A-A
SC=1:25

توضیحات: دیتیل های ارائه شده بصورت الگو بوده و طراب سازه و معماری هر پروژه میبایست با توجه به شرایط پروژه ها دیتیل ها را ویرایش نماید.
پی از ویرایشی قشه ها لازم است جداول مشخصات مقاطع و ابعادات بصورت ضمیمه قشه ها و دیتیل ها گردد.



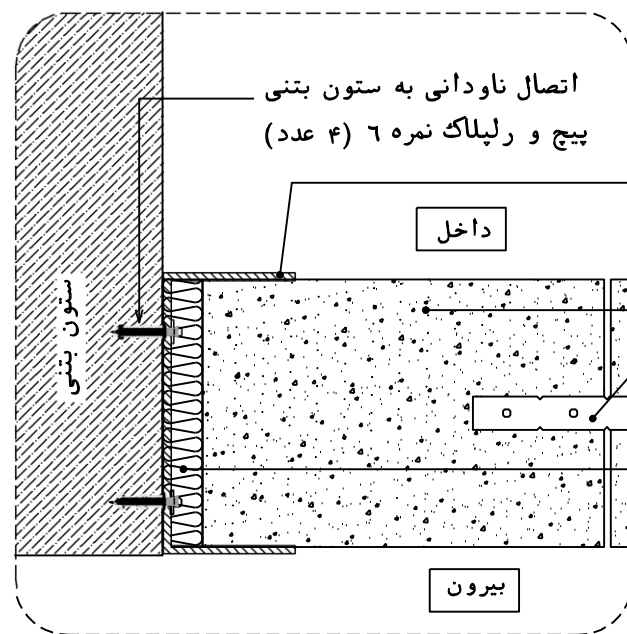

Det.1 sec.A-A
SC=1:5

توضیحات: دیتیل های ارائه شده بصورت الگو بوده و طرأب سازه و معماری هر پروژه میباشد با توجه به شرایط پروژه ها دیتیل ها را ویرایش نماید.
پس از ویرایش نقشه ها لازم است جداول مشخصات مقاطع و اتصالات بصورت ضمیمه نقشه ها و دیتیل ها گردد.

ناودانی خم خورده با نورد سرد
طبق جداول پیوست

بلوک AAC

بست مخصوص جهت اتصال بلوکهای AAC


مصلأح تراكم پذیر نظیر
پشم سنگ ضد رطوبت
به ضخامت ۳۰ میلیمتر

بلوک AAC


اتصال ناودانی به ستون بتنی
پیچ و ریلپلاک نمره ۶ (۴ عدد)

ناودانی خم خورده با نورد سرد
طبق جداول پیوست

مصلأح تراكم پذیر نظیر
پشم سنگ ضد رطوبت
به ضخامت ۳۰ میلیمتر

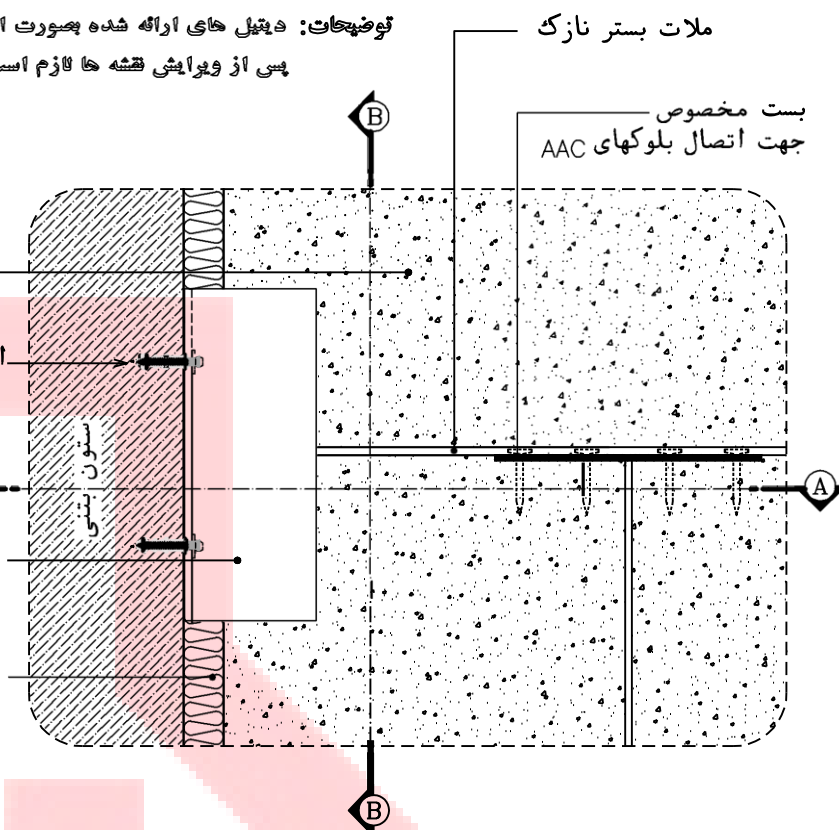

Det.1
SC=1:5

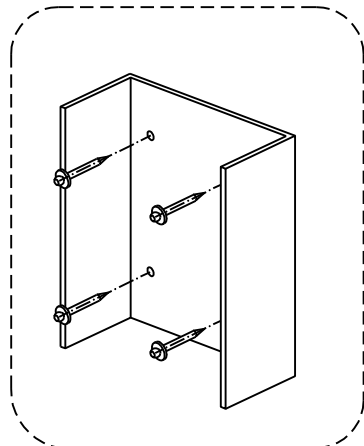


بلوک AAC


اتصال ناودانی به ستون بتنی
پیچ و ریلپلاک نمره ۶ (۴ عدد)

ملات بستر نازك


ناودانی خم خورده با نورد سرد
طبق جداول پیوست

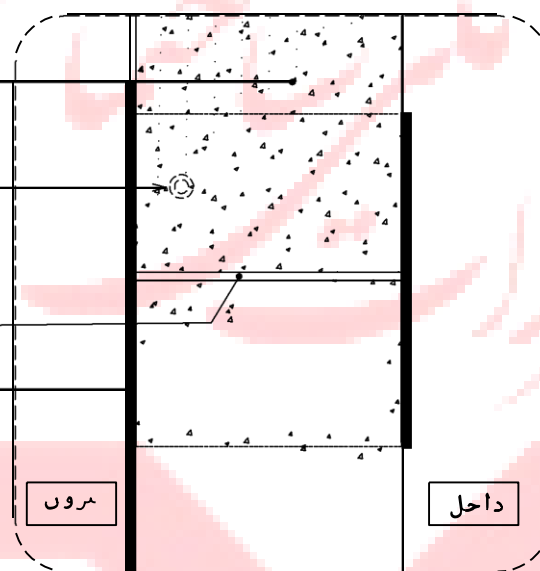


Det.1 sec.B-B
SC=1:5

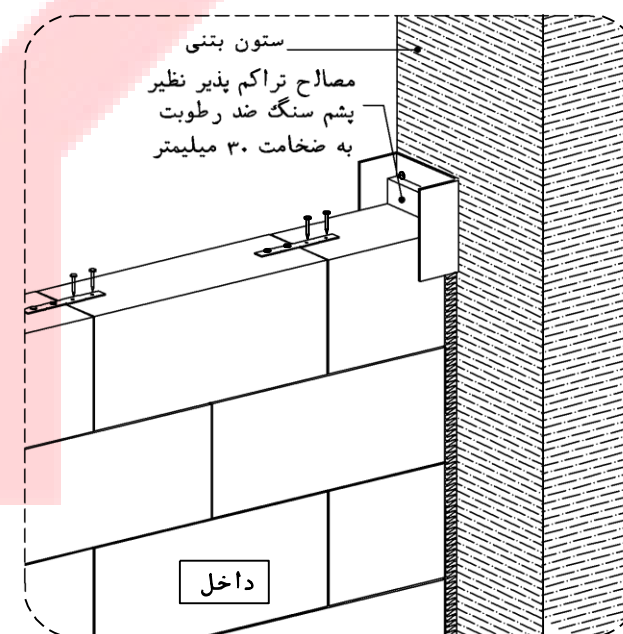


Det.1-Perspective

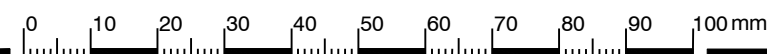

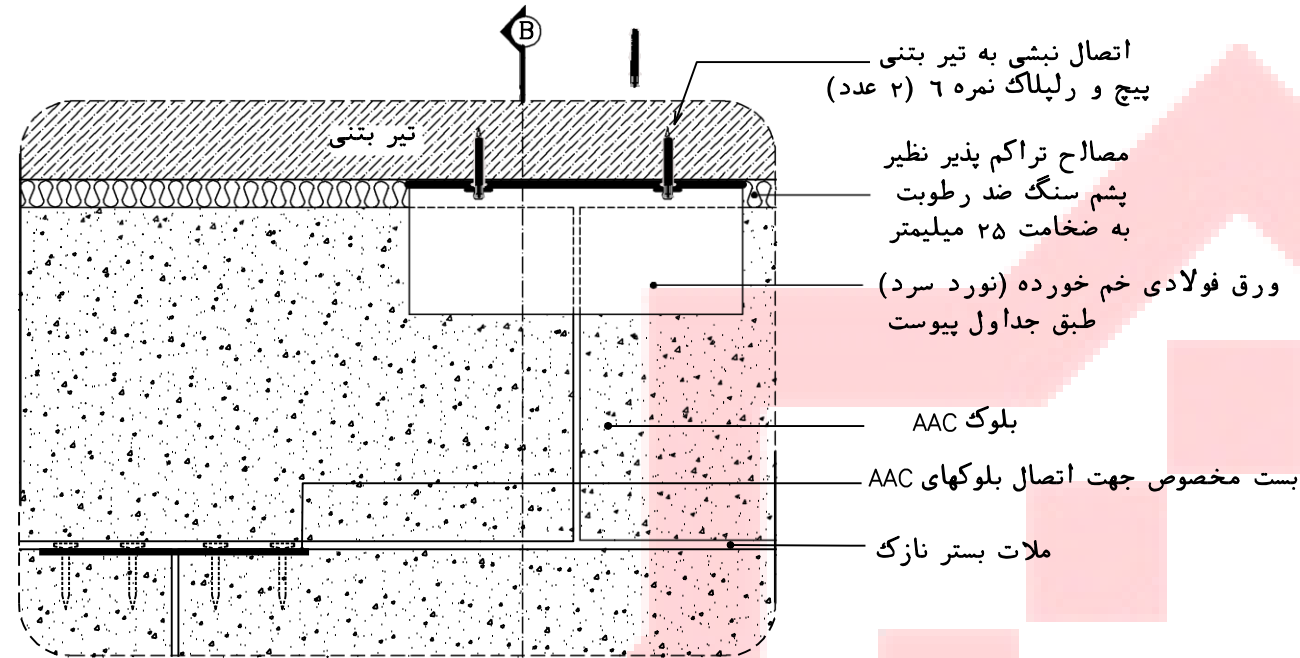

Det.2

SC=1:5

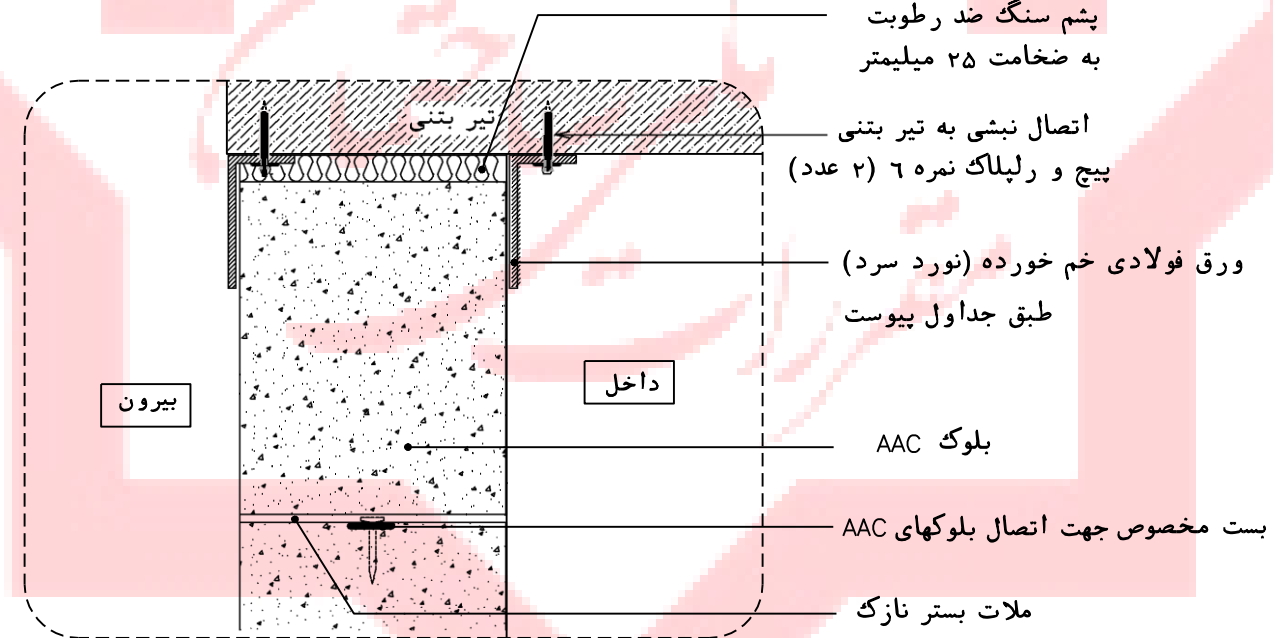

Det.2 sec.B-B

SC=1:5


توضیحات: دیتیل های ارائه شده بصورت الگو بوده و طرأب سازه و معماری هر پروژه میباشد با توجه به شرایط پروژه ها دیتیل ها را ویرایش نماید.
پس از ویرایش نقشه ها لازم است جداول مشخصات مقاطع و اتصالات بصورت ضمیمه نقشه ها و دیتیل ها گردد.








A-3

AAC

مهار دیوار پیرامونی غیرسازه ای- بلوک

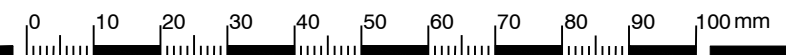


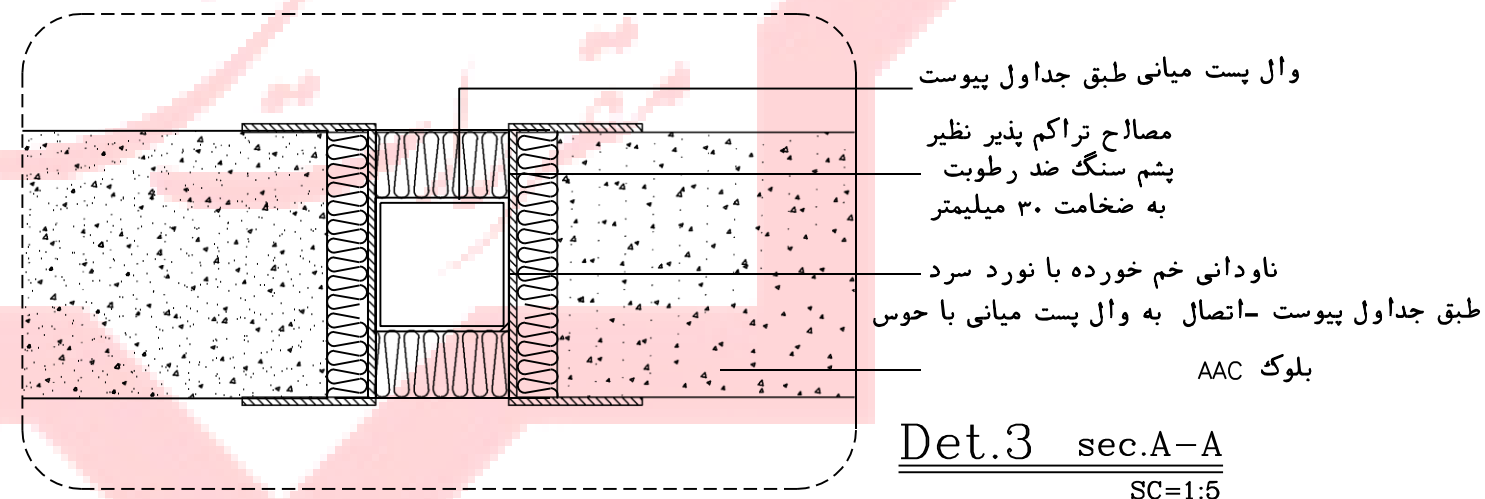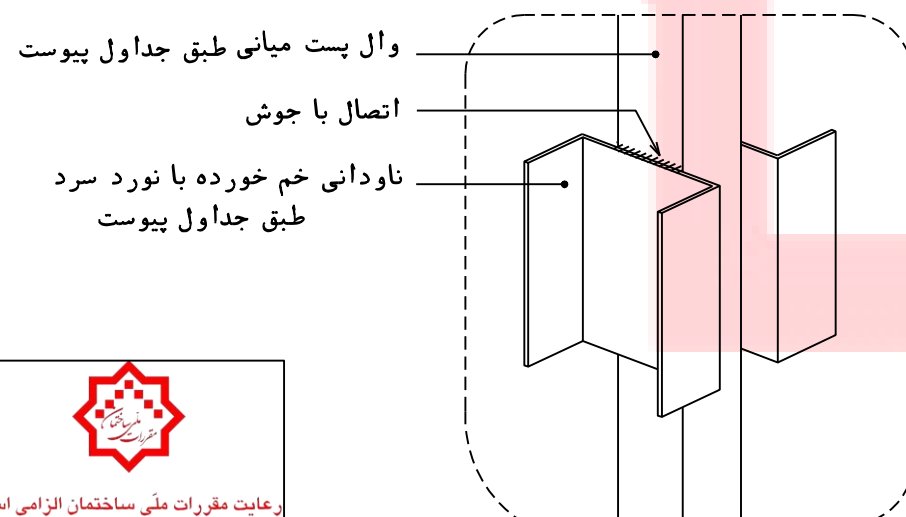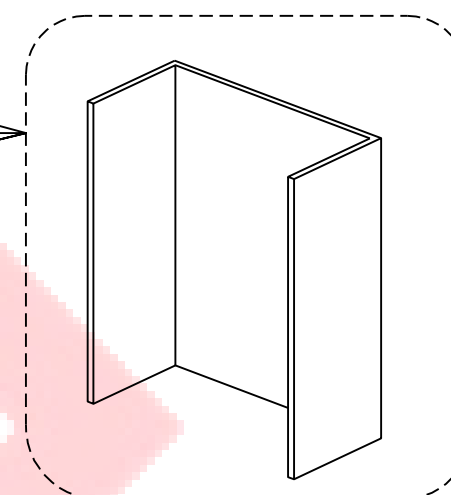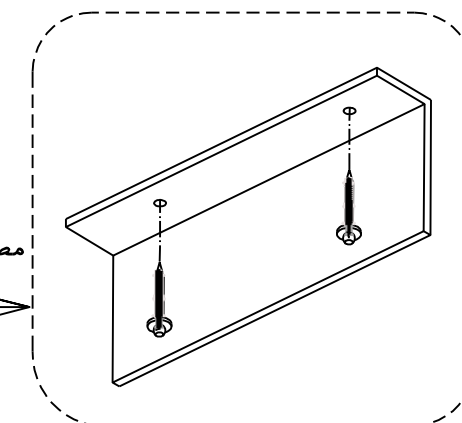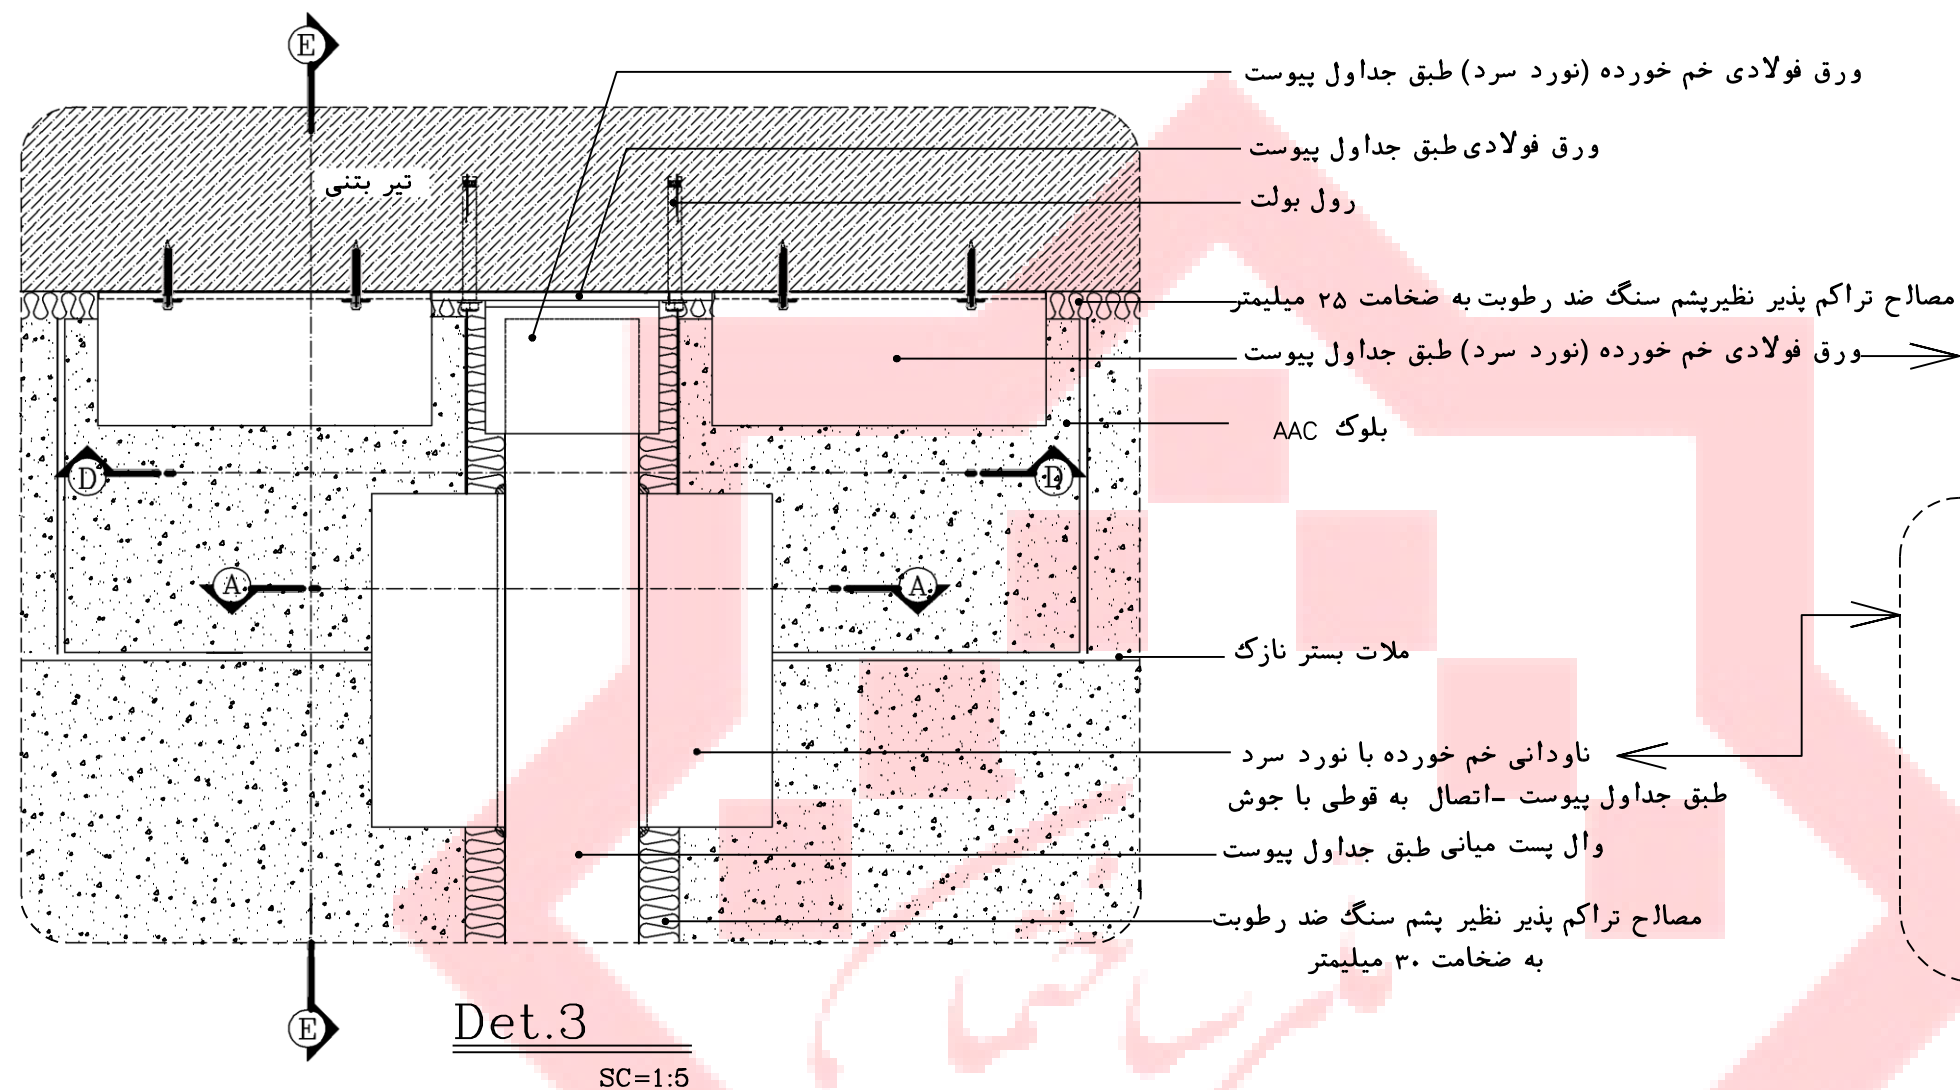


توضیحات: دیتیل های ارائه شده بصورت الگو بوده و طراحی سازه و معماری هر پروژه میبایست با توجه به شرایط پروژه ها دیتیل ها را ویرایش نماید.
پس از ویرایش نقشه ها لازم است جداول مشخصات مقاطع و اتصالات بصورت ضمیمه نقشه ها و دیتیل ها گردد.




A-4 AAC مهار دیوار پیرامونی غیرسازه ای - بلوک

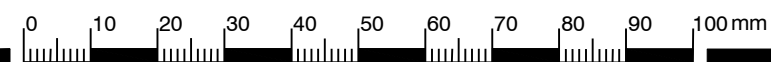


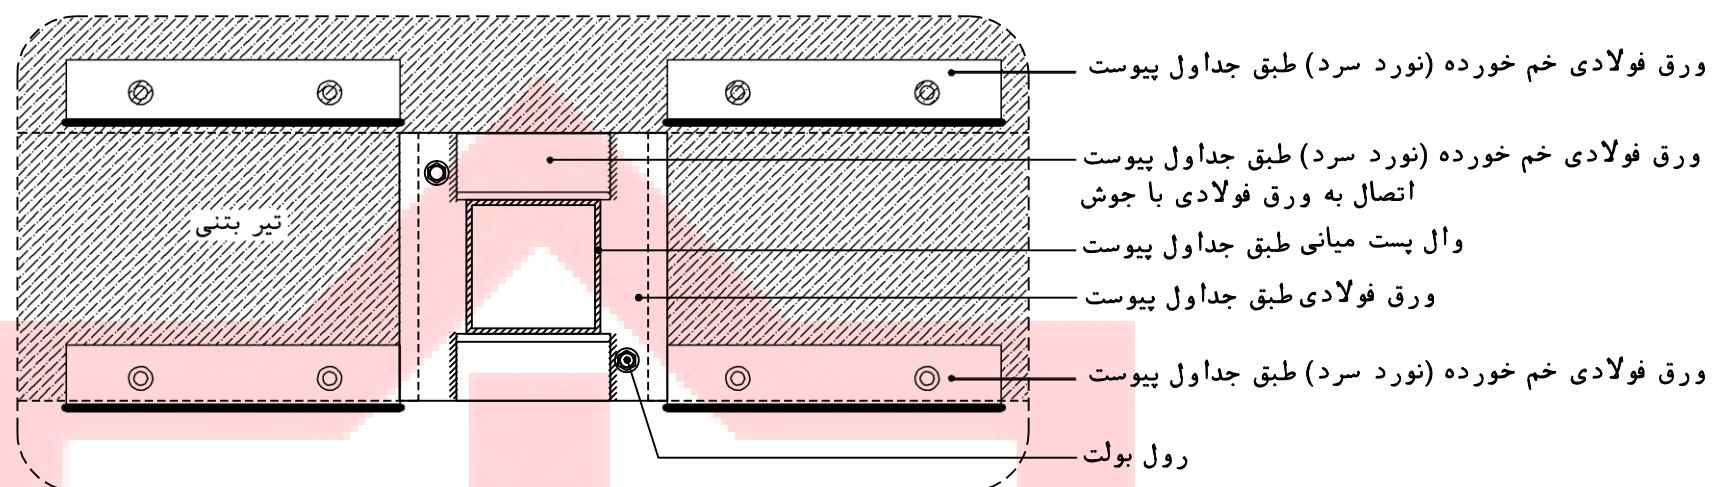

Det.3 sec.D-D
SC=1:5

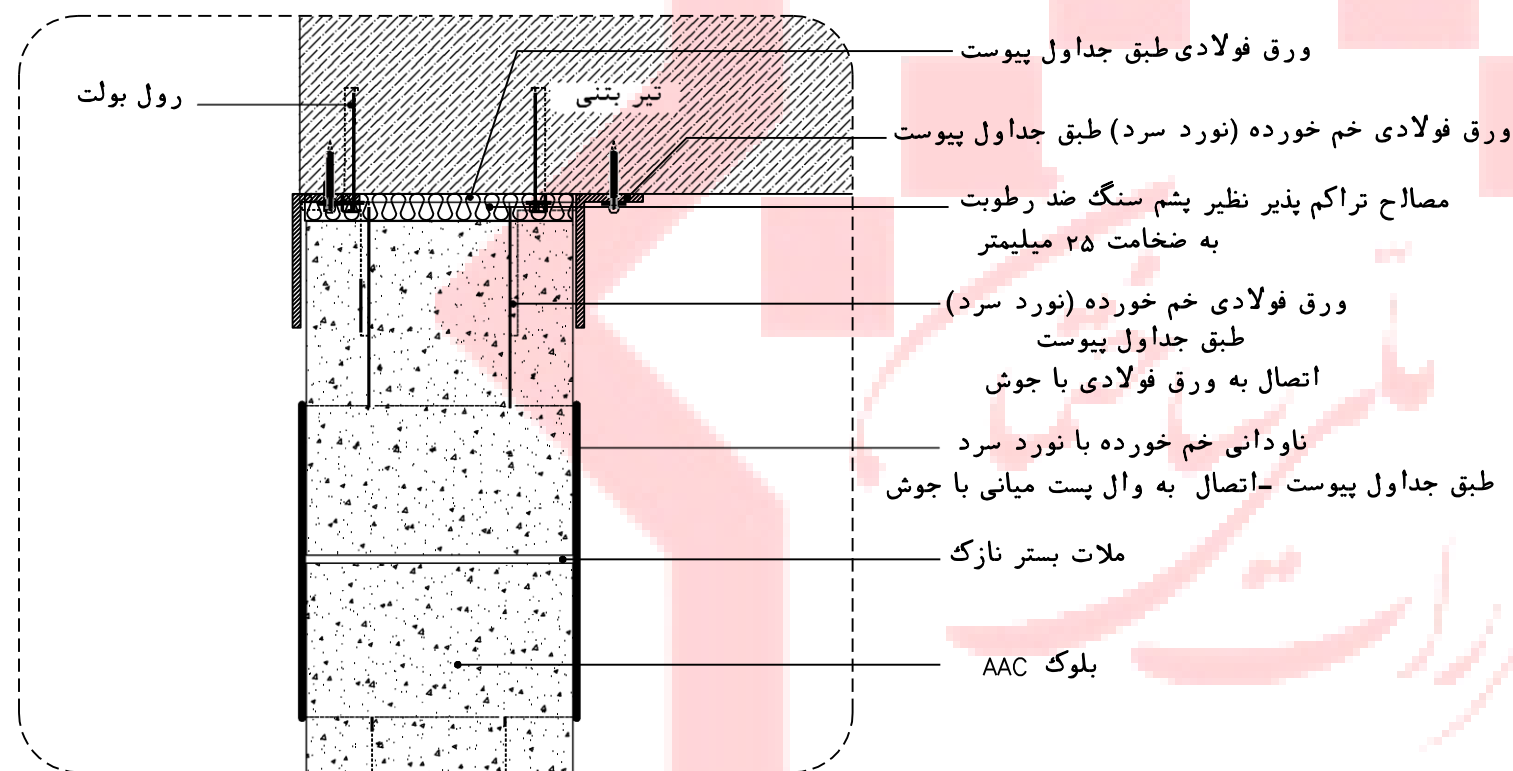

Det.3 sec.E-E
SC=1:5

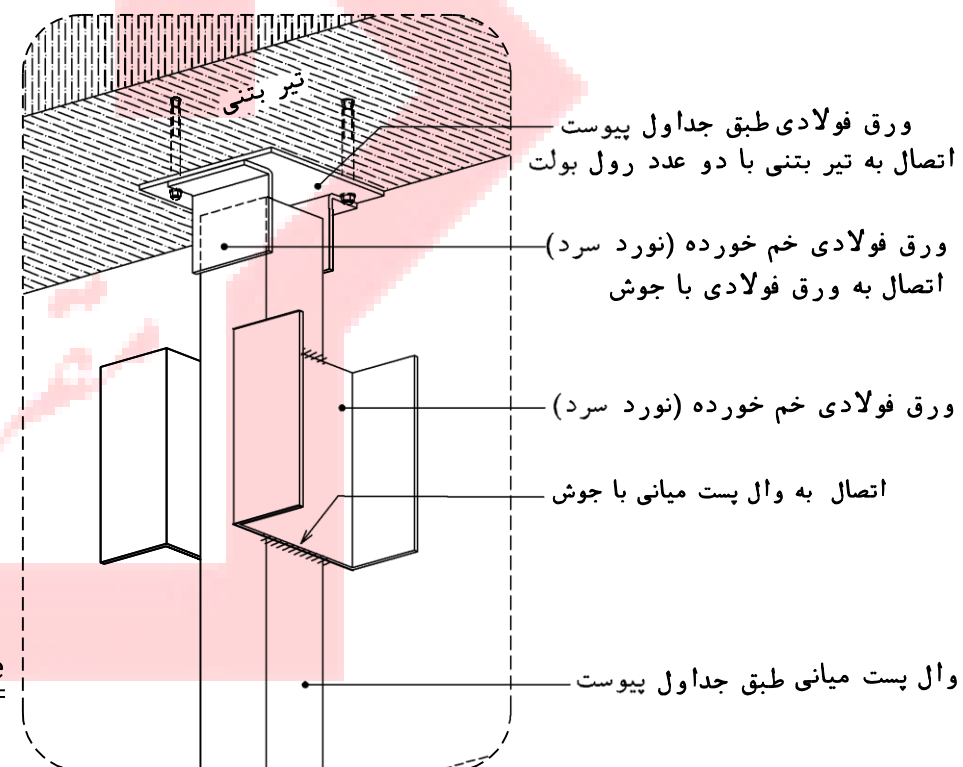



Det.3-Perspective



رعایت مقررات ملی ساختمان الزامی است
دفتر ملاحظات ملی و کنترل ساختمان


توضیحات: دیتیل‌های ارائه شده بصورت الگو بوده و طراح سازه و معماری هر پروژه میبایست با توجه به شرایط پروژه دیتیل‌ها را ویرایش نماید.
پس از ویرایش نقشه‌ها لازم است جداول مشخصات مقاطع و اتصالات بصورت ضمیمه نقشه‌ها و دیتیل‌ها گردد.

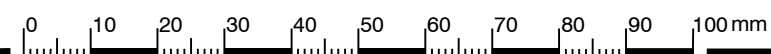

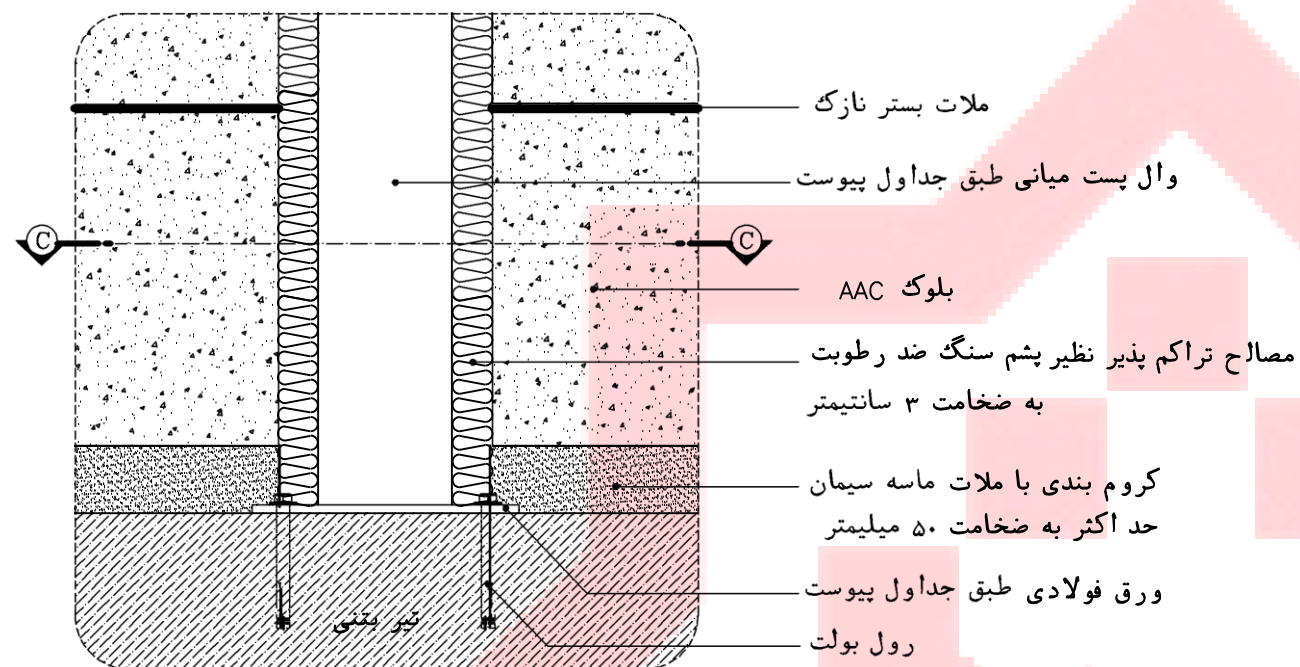

Det.4


SC=1:5

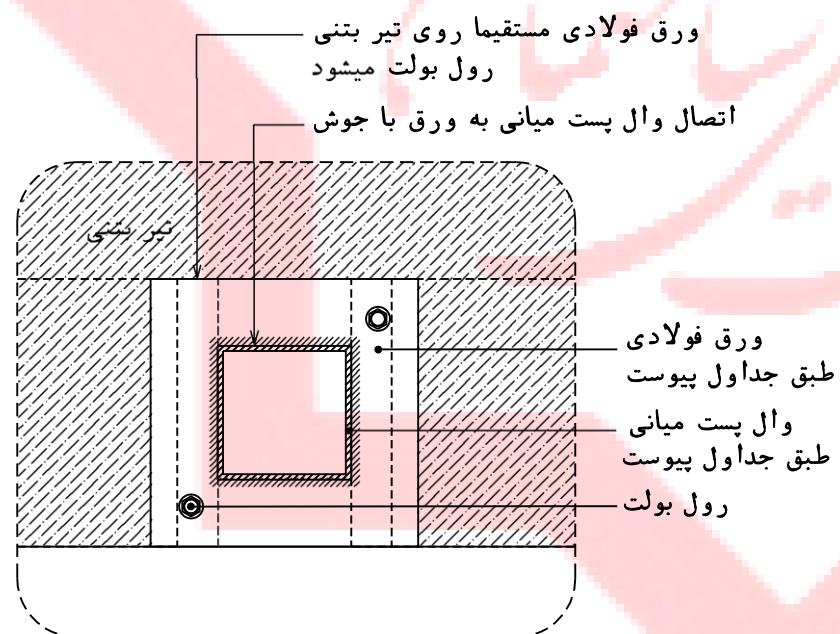

Det.4 sec.C-C

SC=1:5


اتصال وال پست میانی به ورق با جوش
ورق فولادی طبق جداول پیوست
که مستقیماً روی تیر بتنی رول بولت میشود
رول بولت

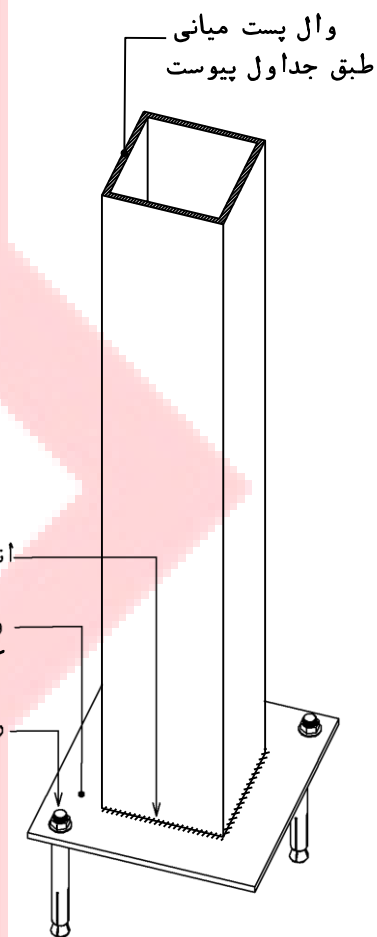

توضیحات: دیتیل های ارائه شده بصورت الگو بوده و طراحی سازه و معماری هر پروژه میبایست با توجه به شرایط پروژه ها دیتیل ها را ویرایش نماید.
پی از ویرایش نقشه ها لازم است جداول مشخصات مقاطع و اتصالات بصورت ضمیمه نقشه ها و دیتیل ها گردد.




توضیحات: دیتیل های ارائه شده بصورت الگو بوده و طراب سازه و معماری هر پروژمبایست با توجه به شرایط پروژه ها دیتیل ها را ویرایش نماید.
پس از ویرایش نقشه ها لازم است جداول مشخصات مقاطع و اتصالات بصورت ضمیمه نقشه ها و دیتیل ها گردد.

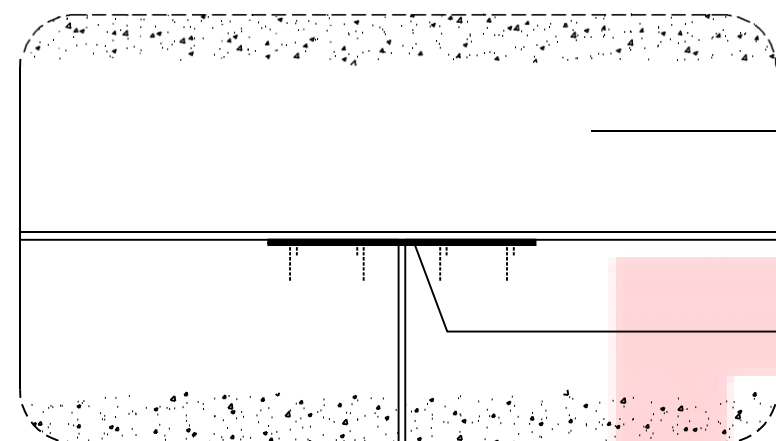


Det.5

SC=1:5

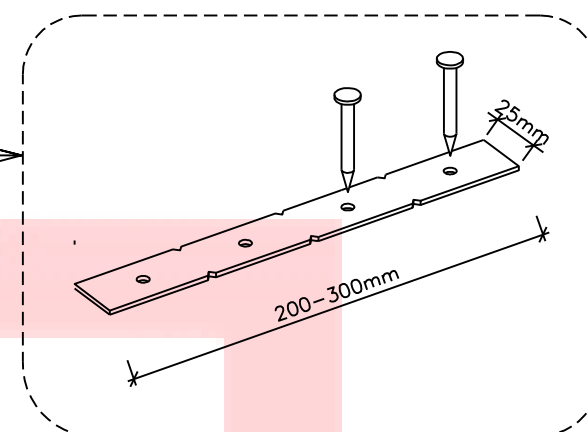

اتصال به وال پست میانی با جوش

ناودانی خم خورده با نورد سرد
طبق جداول پیوست

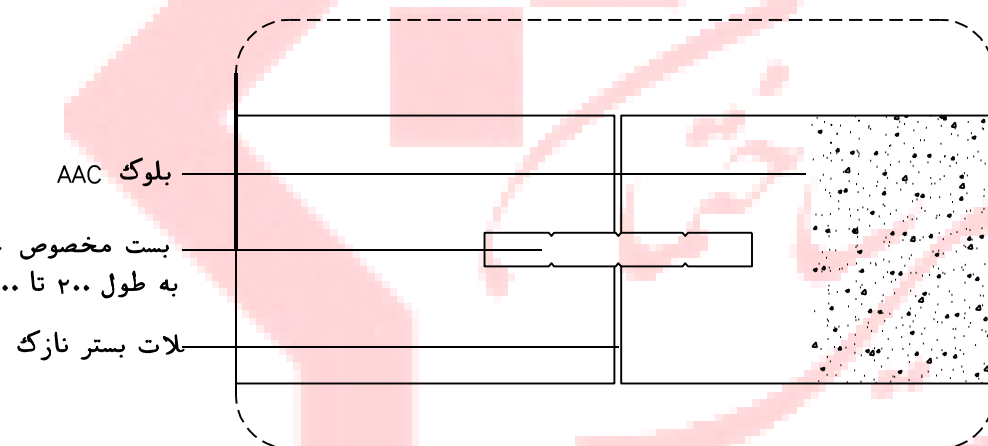

Det.5 sec.A-A

SC=1:5

وال پست میانی طبق جداول پیوست

max 75 cm

رول بولت
ورق فولادی
طبق جداول پیوست




A-7




AAC

مهار دیوار پیرامونی غیرسازه ای- بلوک

0 10 20 30 40 50 60 70 80 90 100 mm

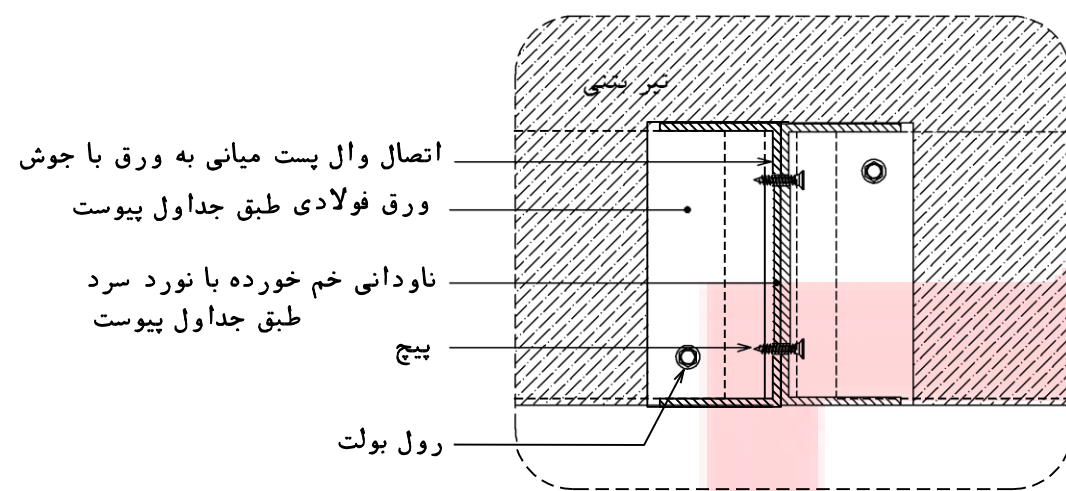

وال پست میانی
Tip2
SC=1:5

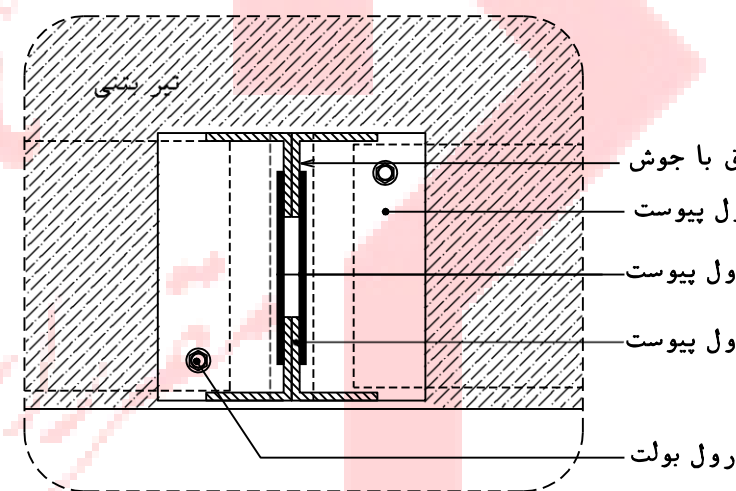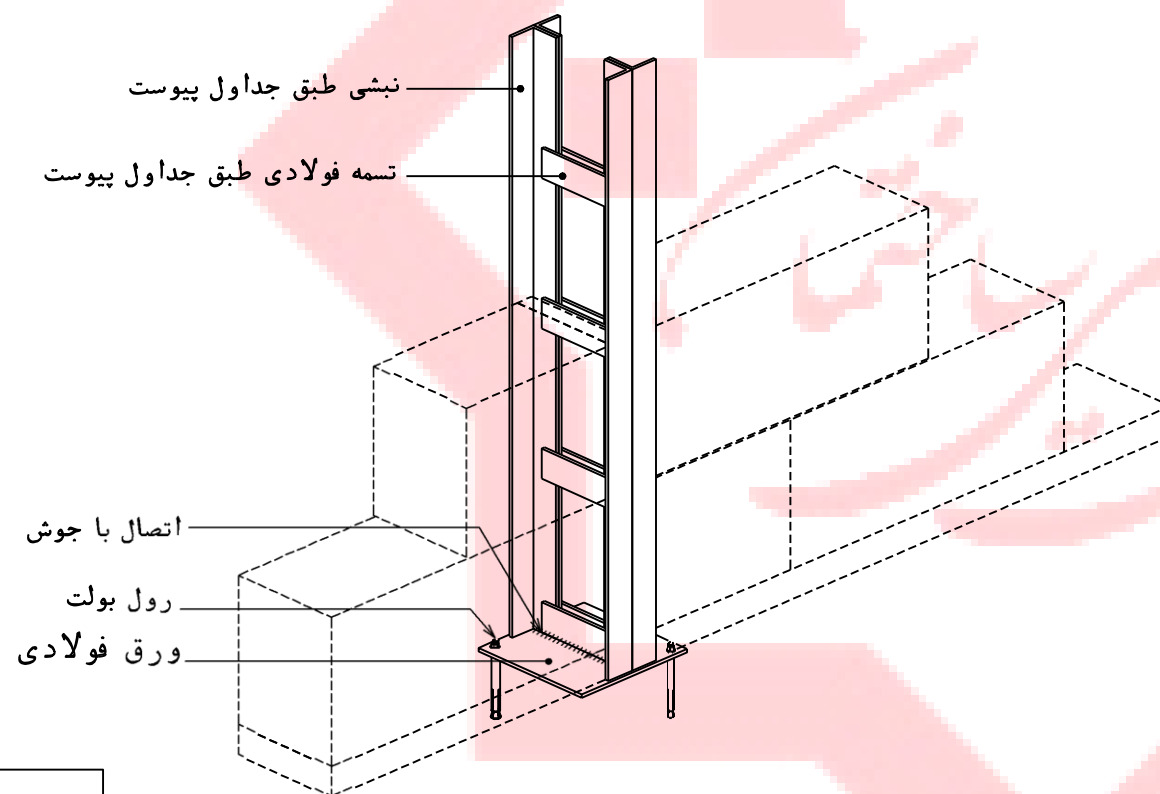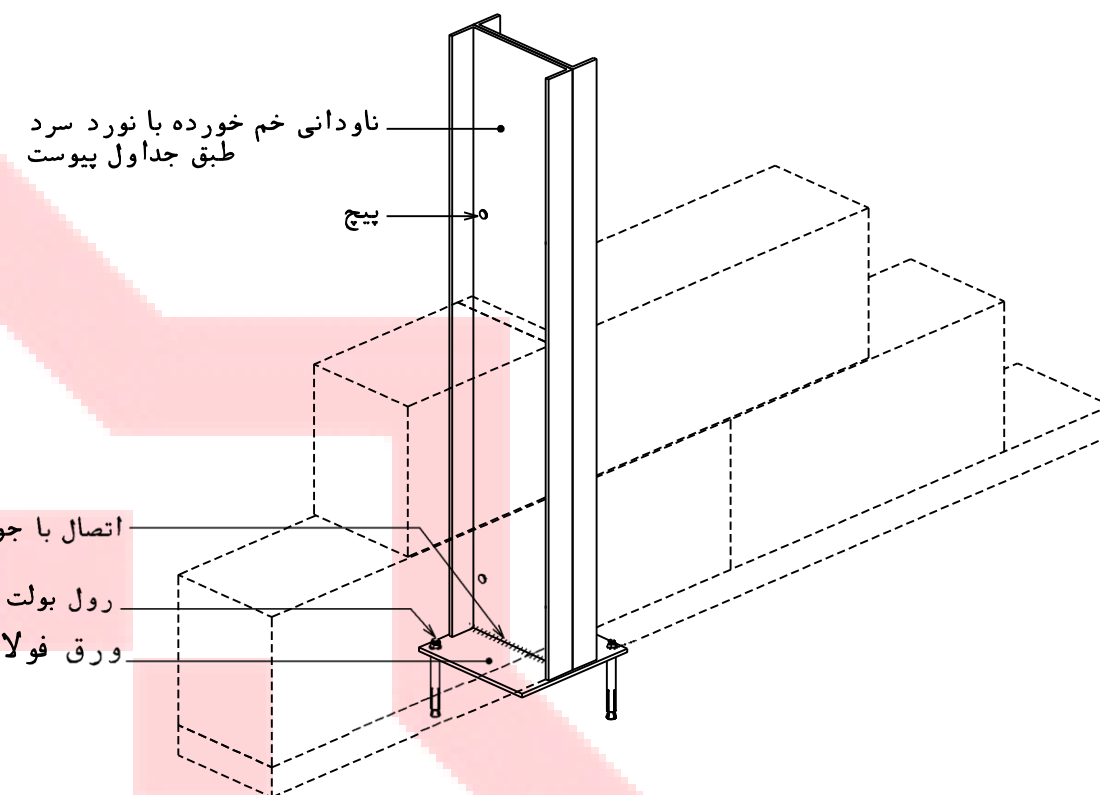


وال پست میانی
Tip3
SC=1:5




توضیحات: دیتیل های ارائه شده بصورت الگو بوده و طراح سازه و معماری هر پروژه میبایست با توجه به شرایط پروژه ها دیتیل ها را ویرایش نماید.
پس از ویرایش نقشه ها لازم است جداول مشخصات مقاطع و اتصالات بصورت ضمیمه نقشه ها و دیتیل ها گردد.



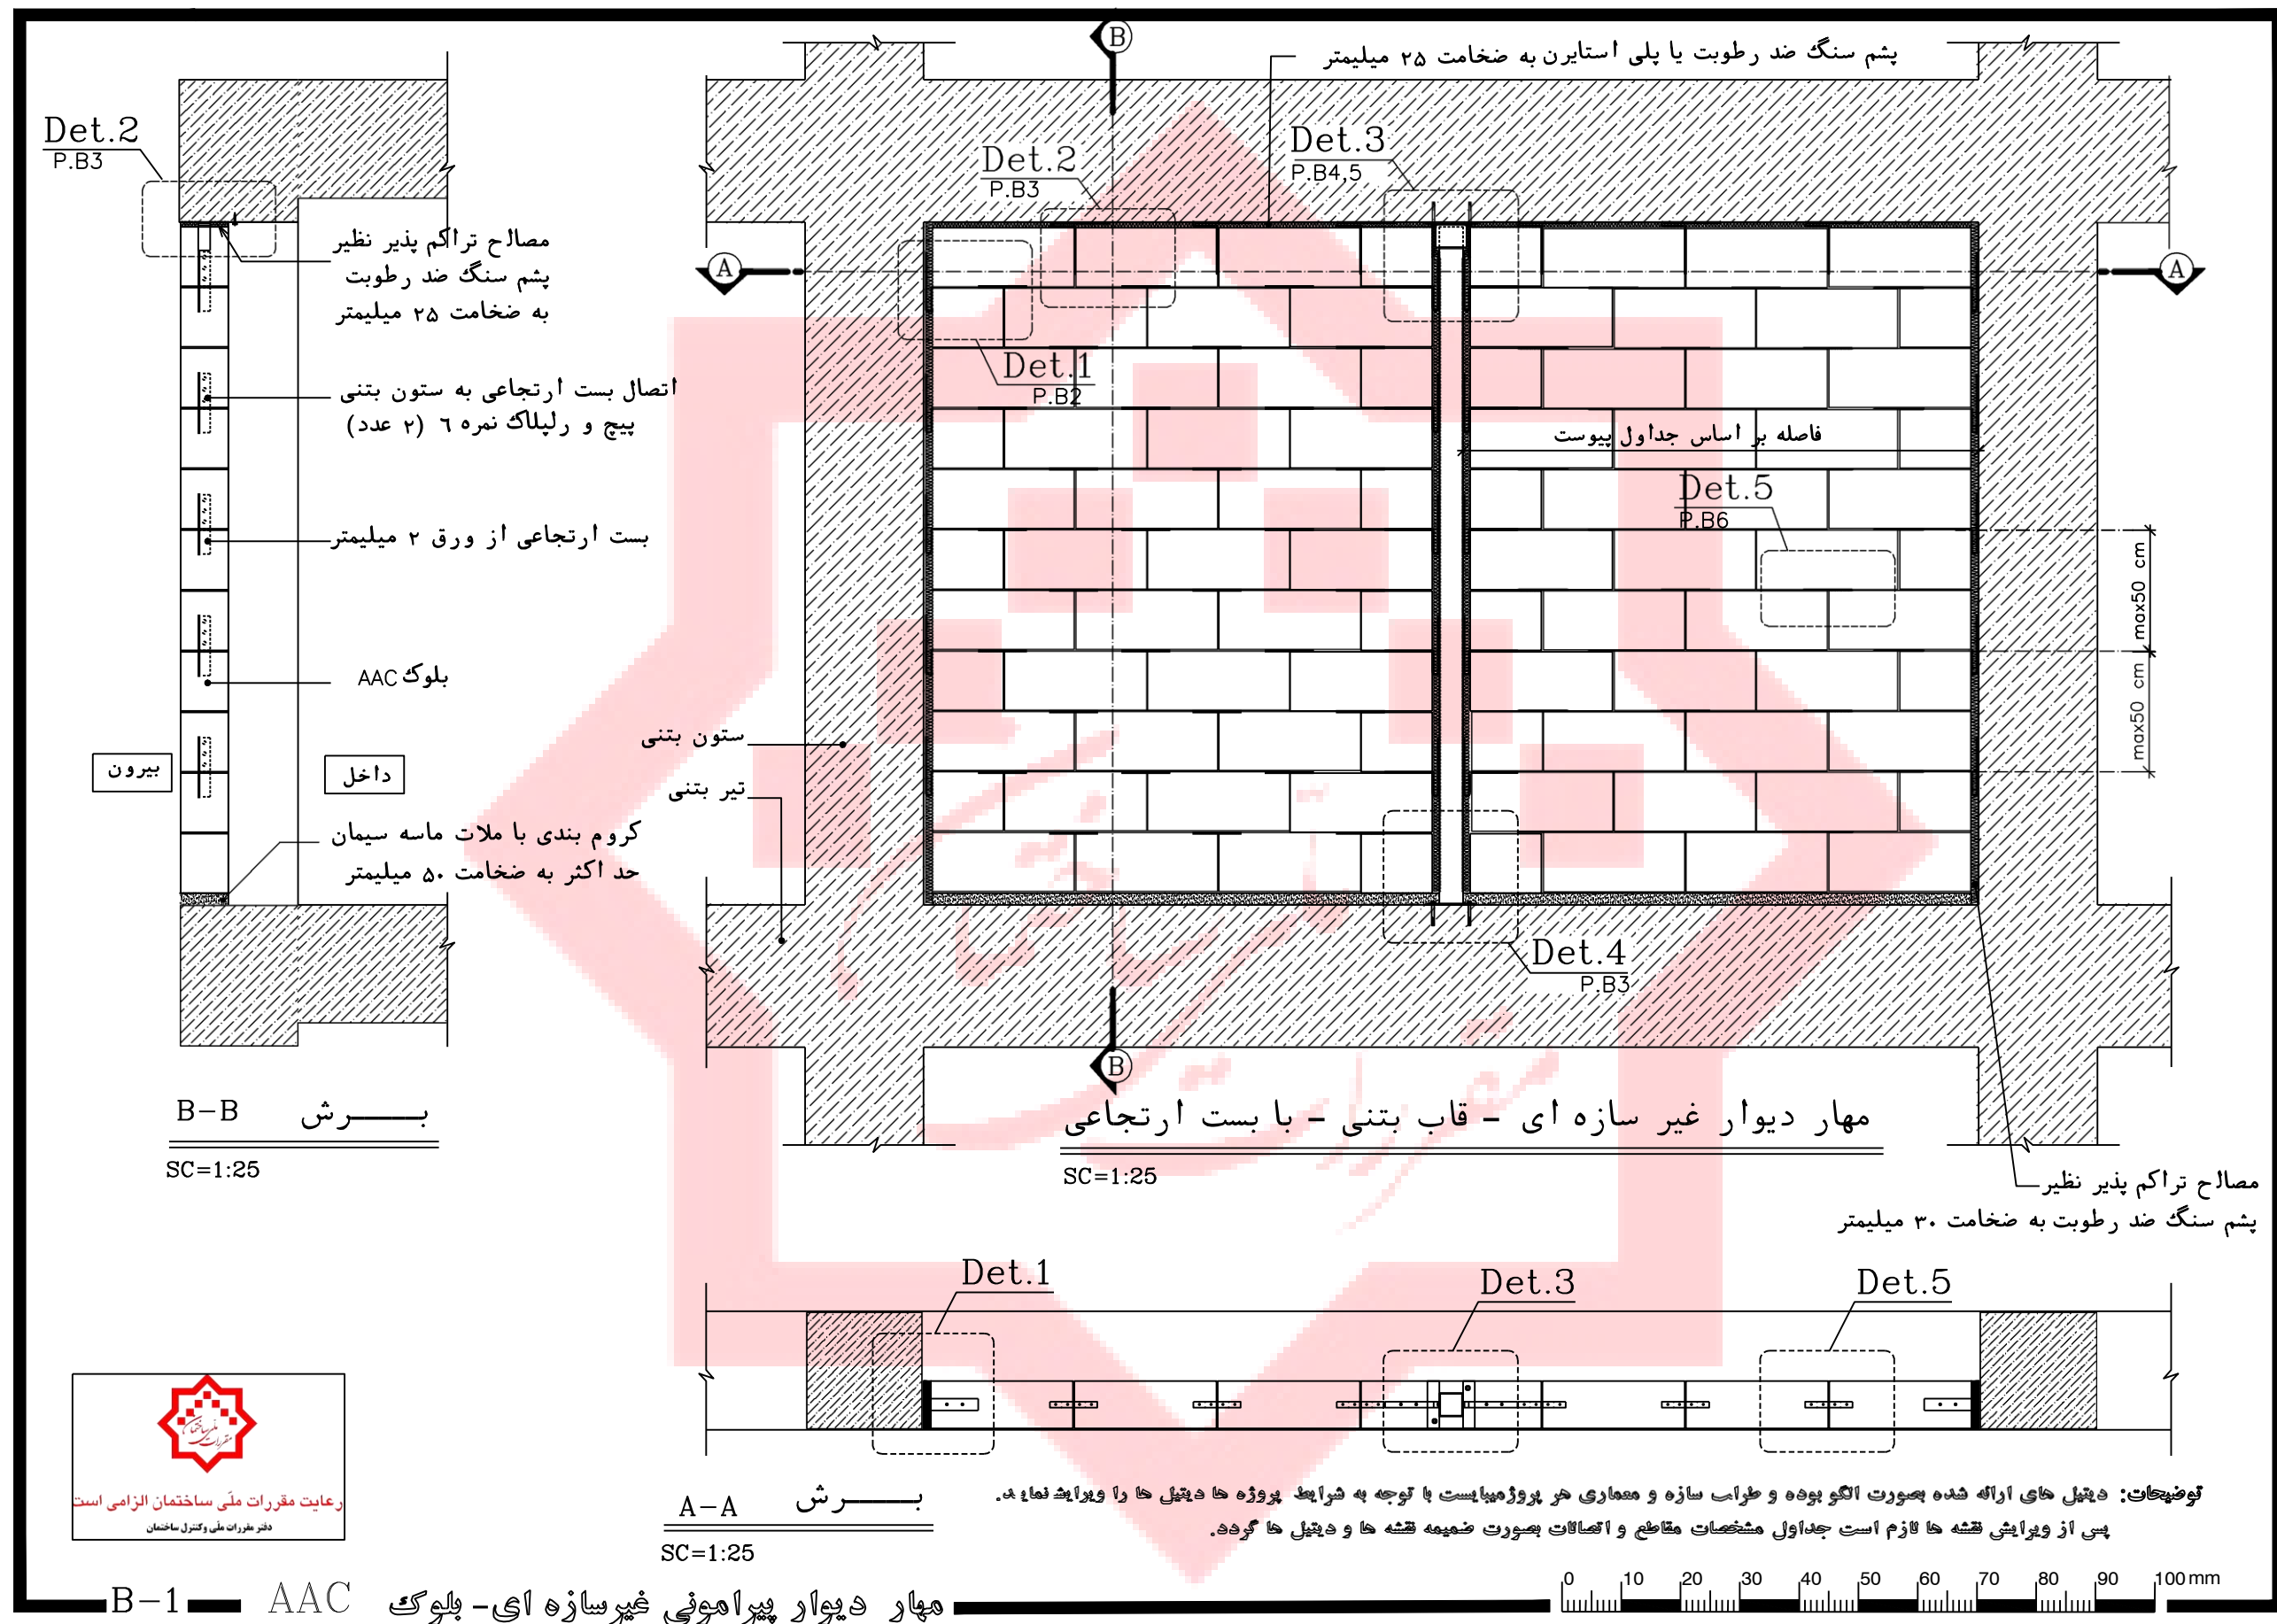


اتصال بست ارتجاعی به بلوک با دو عدد میخ فولادی

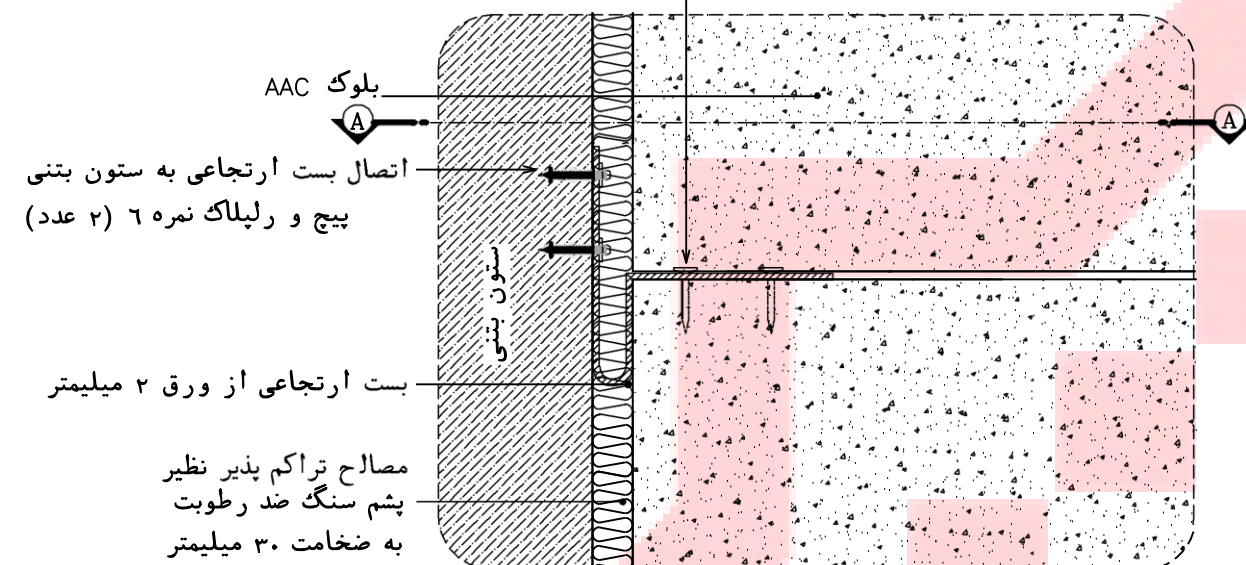

Det.1


SC=1:5

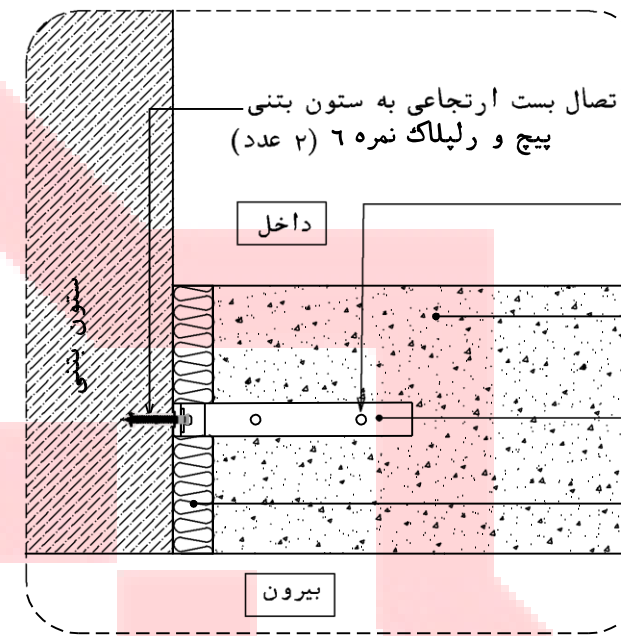

Det.1 sec.A-A


SC=1:5

توضیحات: دیتیل های ارائه شده بصورت الگو بوده و طراحی هر پروژه میبایست با توجه به شرایط پروژه ها دیتیل ها را ویرایش نماید.
پس از ویرایش نقشه ها لازم است جداول مشخصات مقاطع و اتصالات بصورت ضمیمه نقشه ها و دیتیل ها گردد.

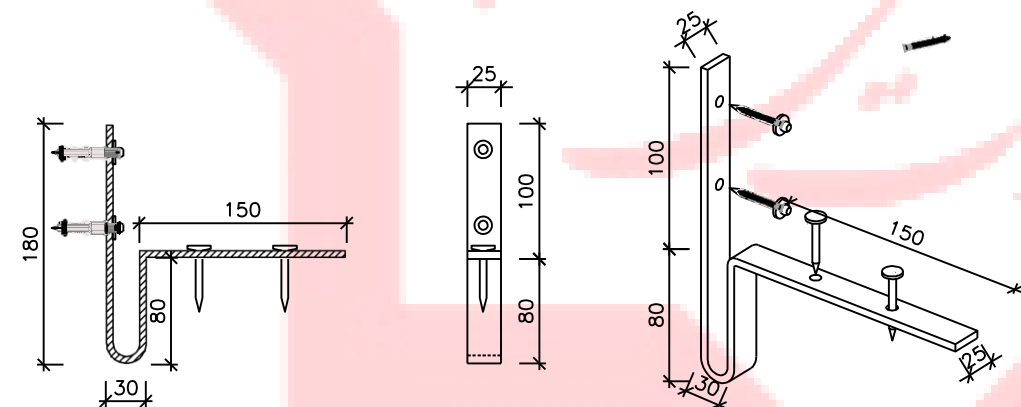



بست ارتجاعی از ورق ۲ میلیمتر

SC=1:5

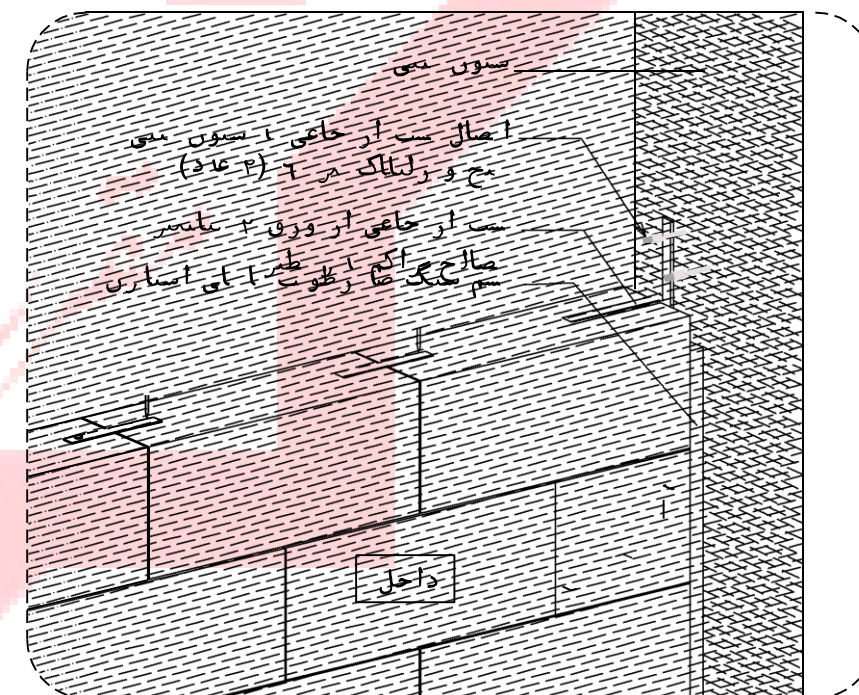

B-2 AAC مهار دیوار پیرامونی غیرسازه ای- بلوک

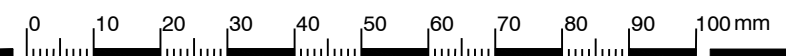


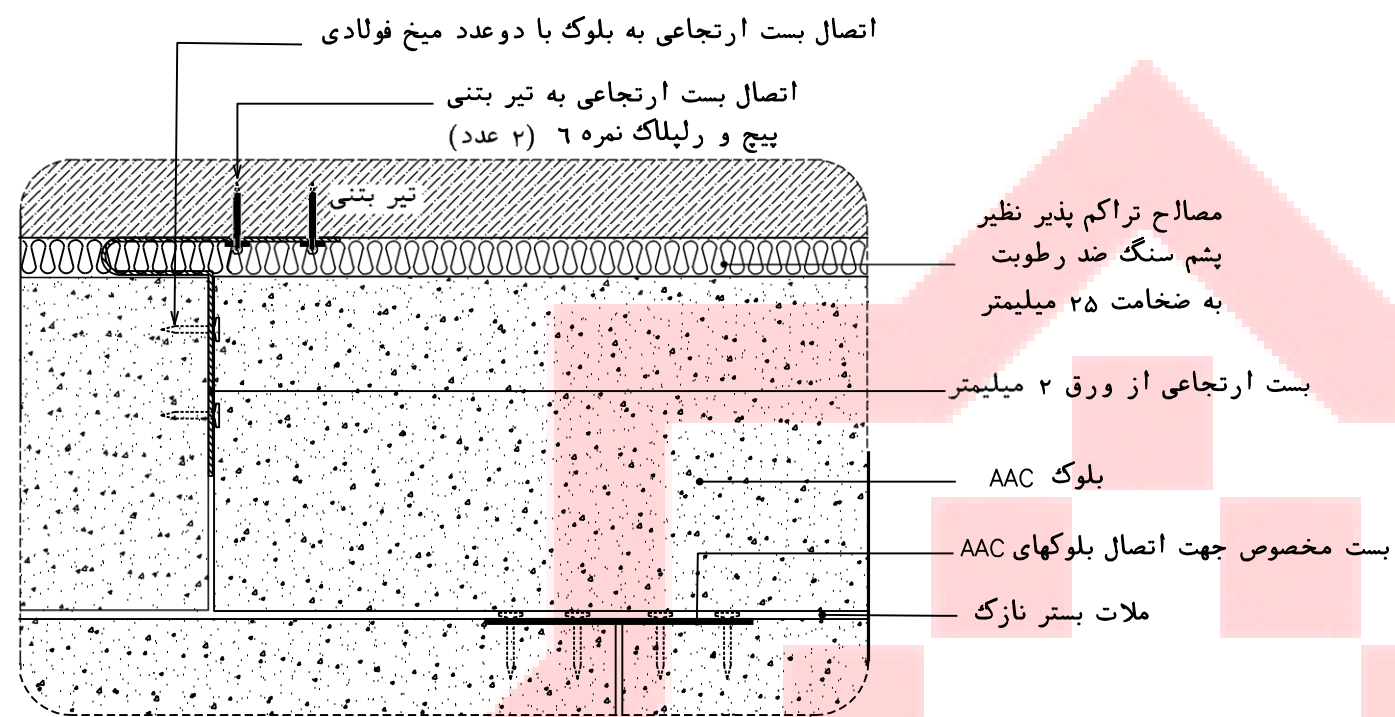

Det.2



SC=1:5

توضیحات: دیتیل های ارائه شده بصورت آنگو بوده و طراح سازه و معماری هر پروژه میبایست با توجه به شرایط پروژه ها دیتیل ها را ویرایش نماید. پس از ویرایشی نقشه ها لازم است جداول مشخصات مقاطع و اتصالات بصورت ضمیمه نقشه ها و دیتیل ها گردد.

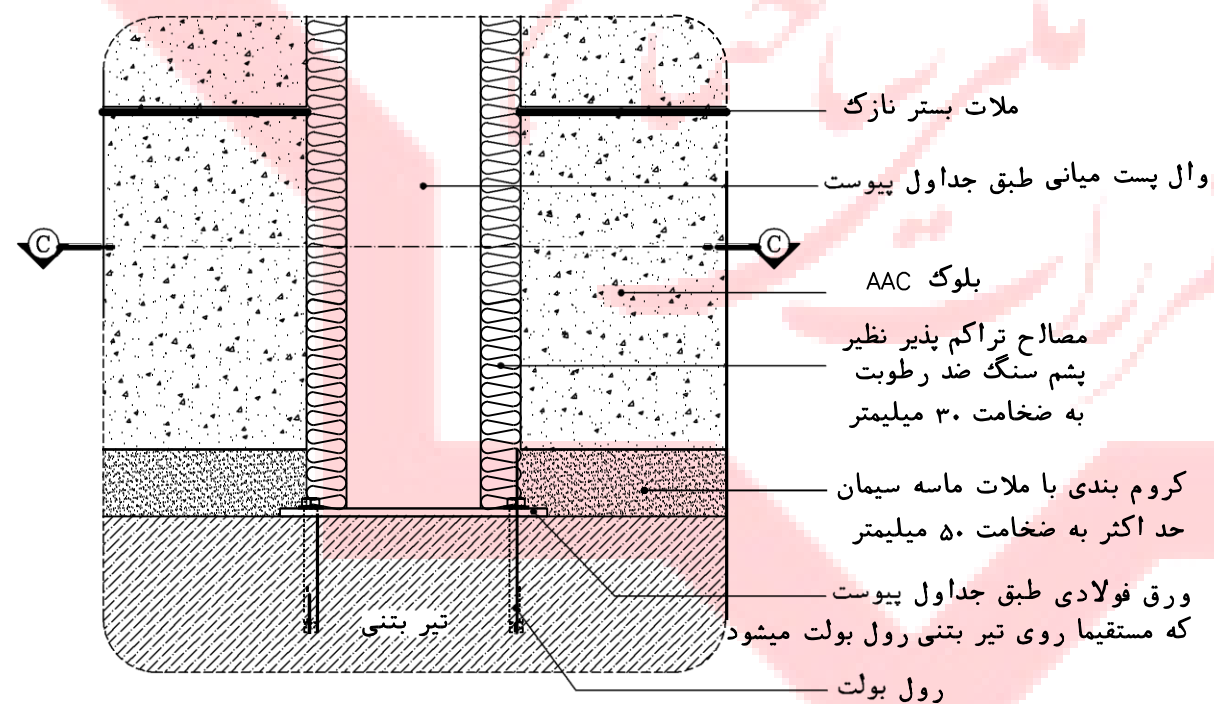

Det.4

SC=1:5

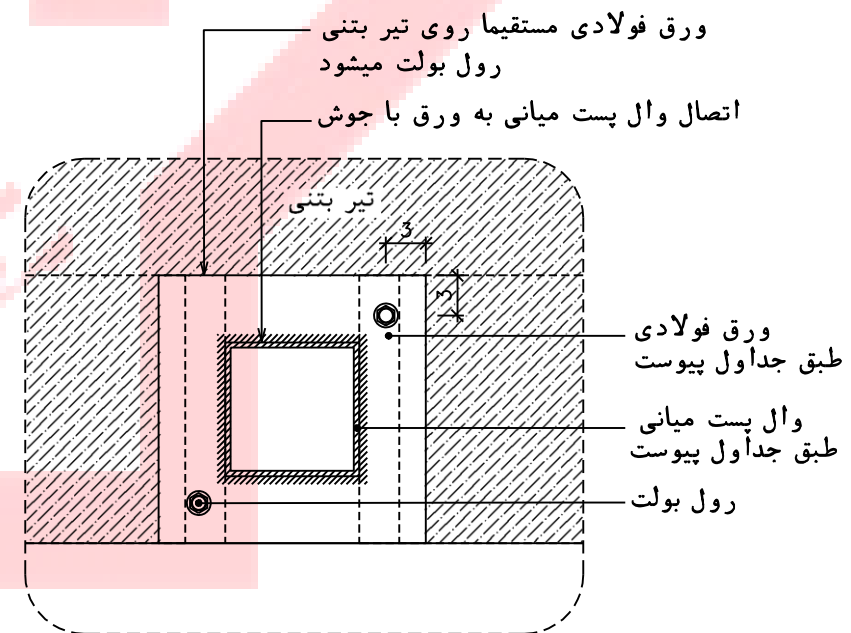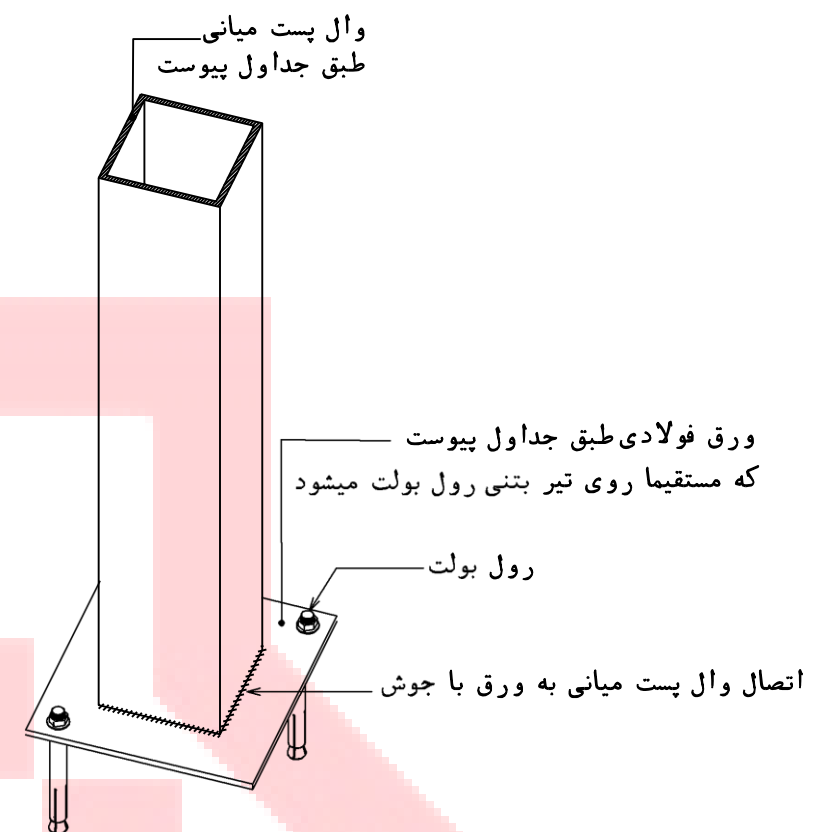

Det.4 sec.C-C


SC=1:5




B-3


AAC


مهار دیوار پیرامونی غیرسازه ای- بلوک

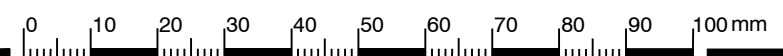

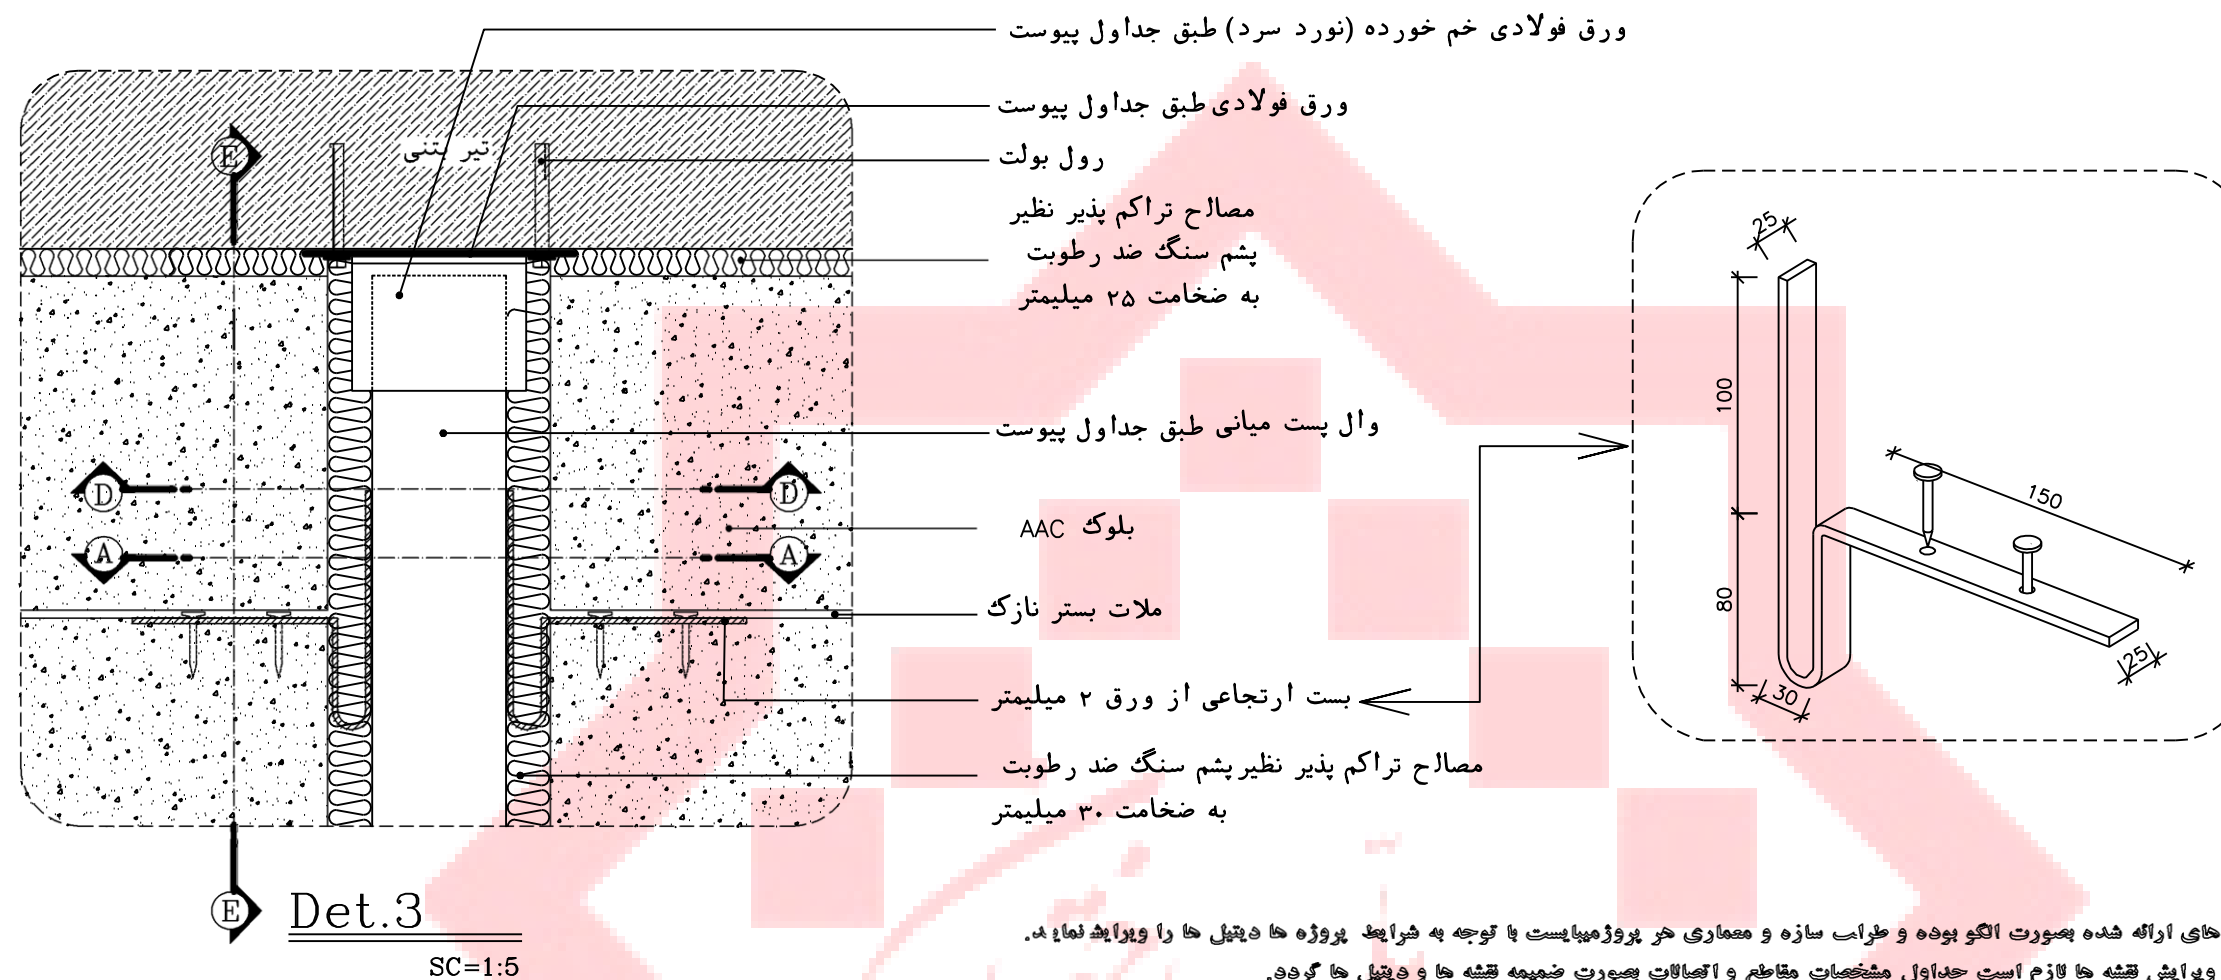

توضیحات: دیتیل های ارائه شده بصورت الگو بوده و طراح سازه و معماری هر پروژه میبایست با توجه به شرایط پروژه ها دیتیل ها را ویرایش نماید.
پس از ویرایش نقشه ها لازم است جداول مشخصات مقاطع و اتصالات بصورت ضمیمه نقشه ها و دیتیل ها گردد.

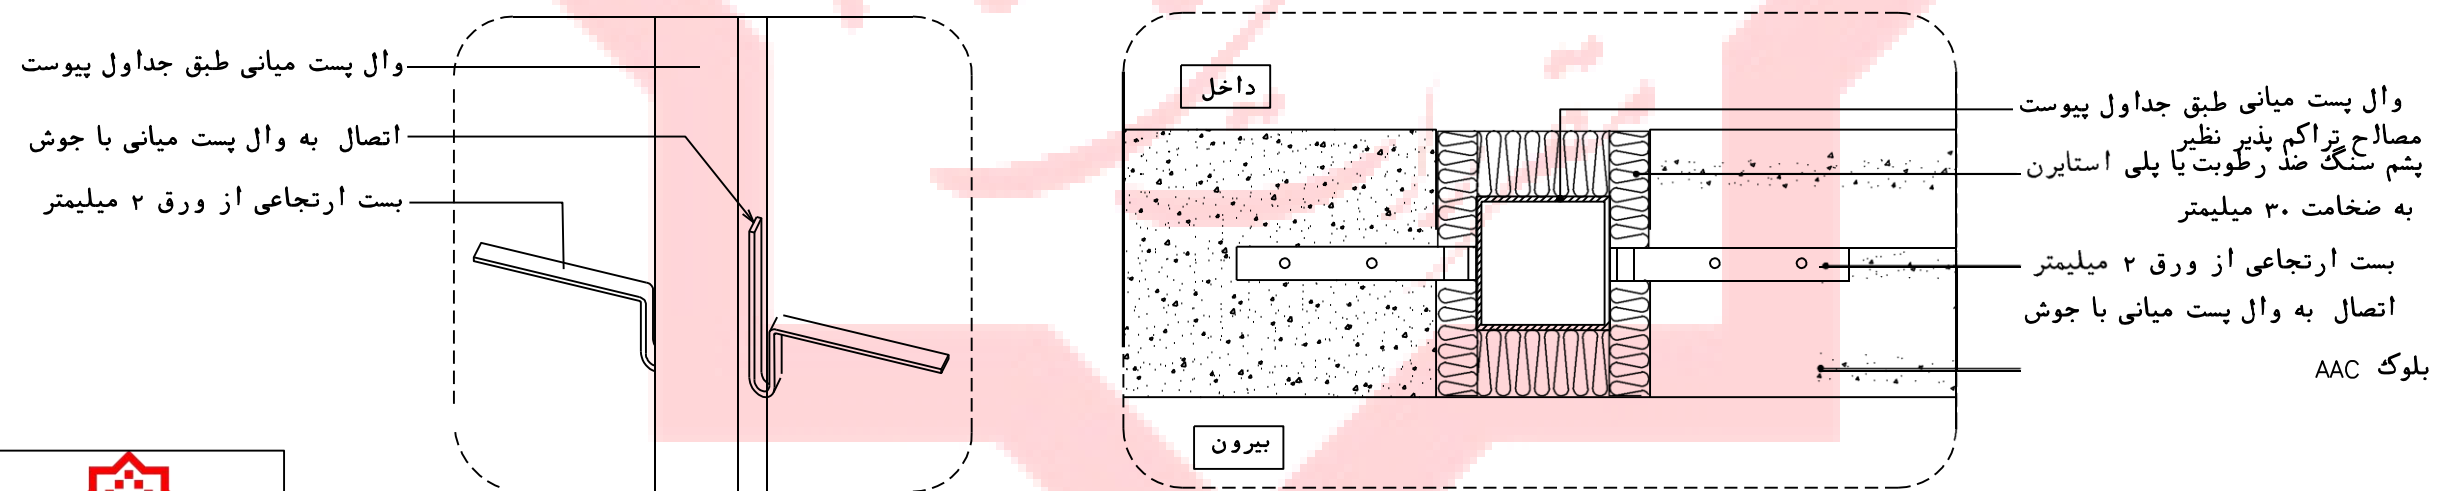


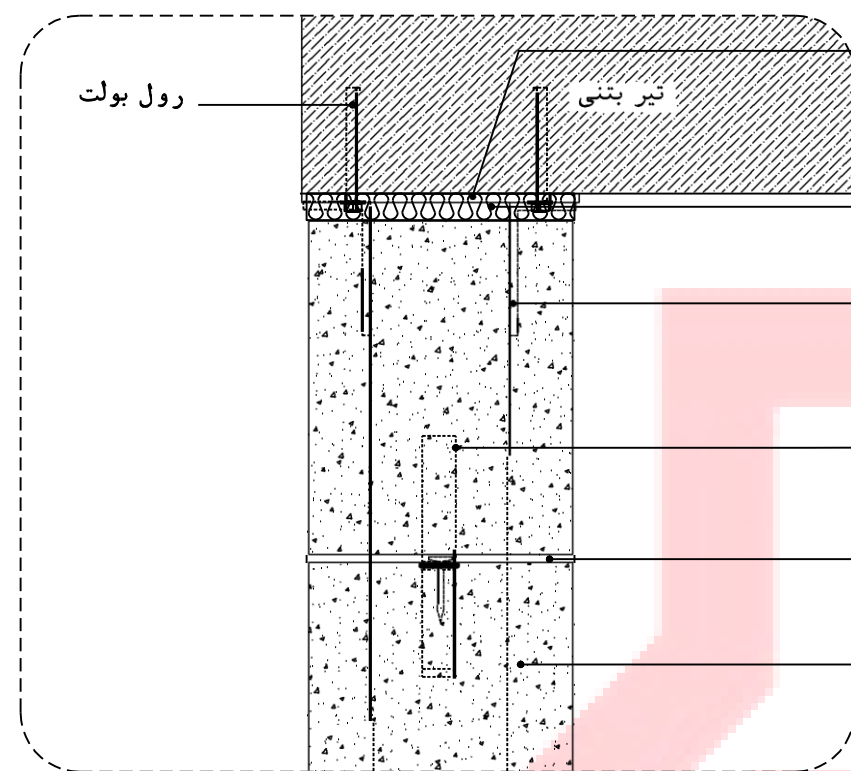


Det.3 sec.E-E
SC=1:5

ورق فولادی خم خورده (نورد سرد) طبق جداول پیوست
اتصال به ورق فولادی با جوش

رول بولت
وال پست میانی طبق جداول پیوست
ورق فولادی طبق جداول پیوست

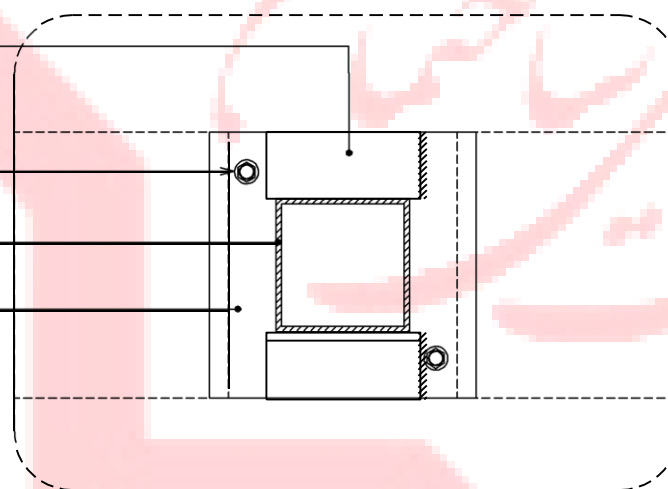

Det.3 sec.D-D
SC=1:5

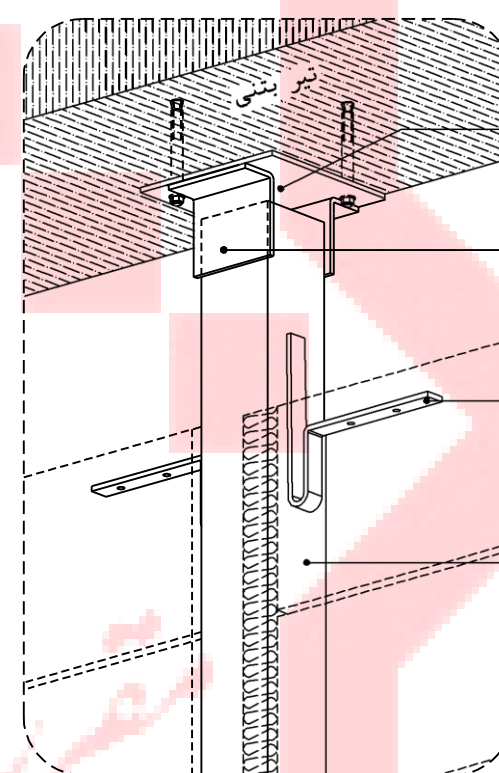


ورق فولادی طبق جداول پیوست
اتصال به تیر بتنی با دو عدد رول بولت
ورق فولادی خم خورده (نورد سرد)
اتصال به ورق فولادی با جوش

بست ارتجاعی از ورق ۲ میلیمتر
اتصال به وال پست میانی با جوش


وال پست میانی طبق جداول پیوست



توضیحات: دیتیل های ارائه شده بصورت الگو بوده و طراح سازه و معماری هر پروژه میبایست با توجه به شرایط پروژه ها دیتیل ها را ویرایش نماید.
پی از ویرایشی نقشه ها لازم است جداول مشخصات مقاطع و اتصالات بصورت ضمیمه نقشه ها و دیتیل ها گردد.

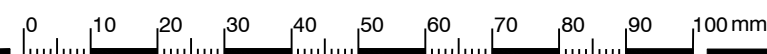

توضیحات: دیتیل های ارائه شده بصورت اکتو بوده و طراحی سازه و معماری هر پروژه میبایست با توجه به شرایط پروژه ها دیتیل ها را ویرایش نماید.
پس از ویرایش نقشه ها لازم است جداول مشخصات مقاطع و اتصالات بصورت ضمیمه نقشه ها و دیتیل ها گردد.

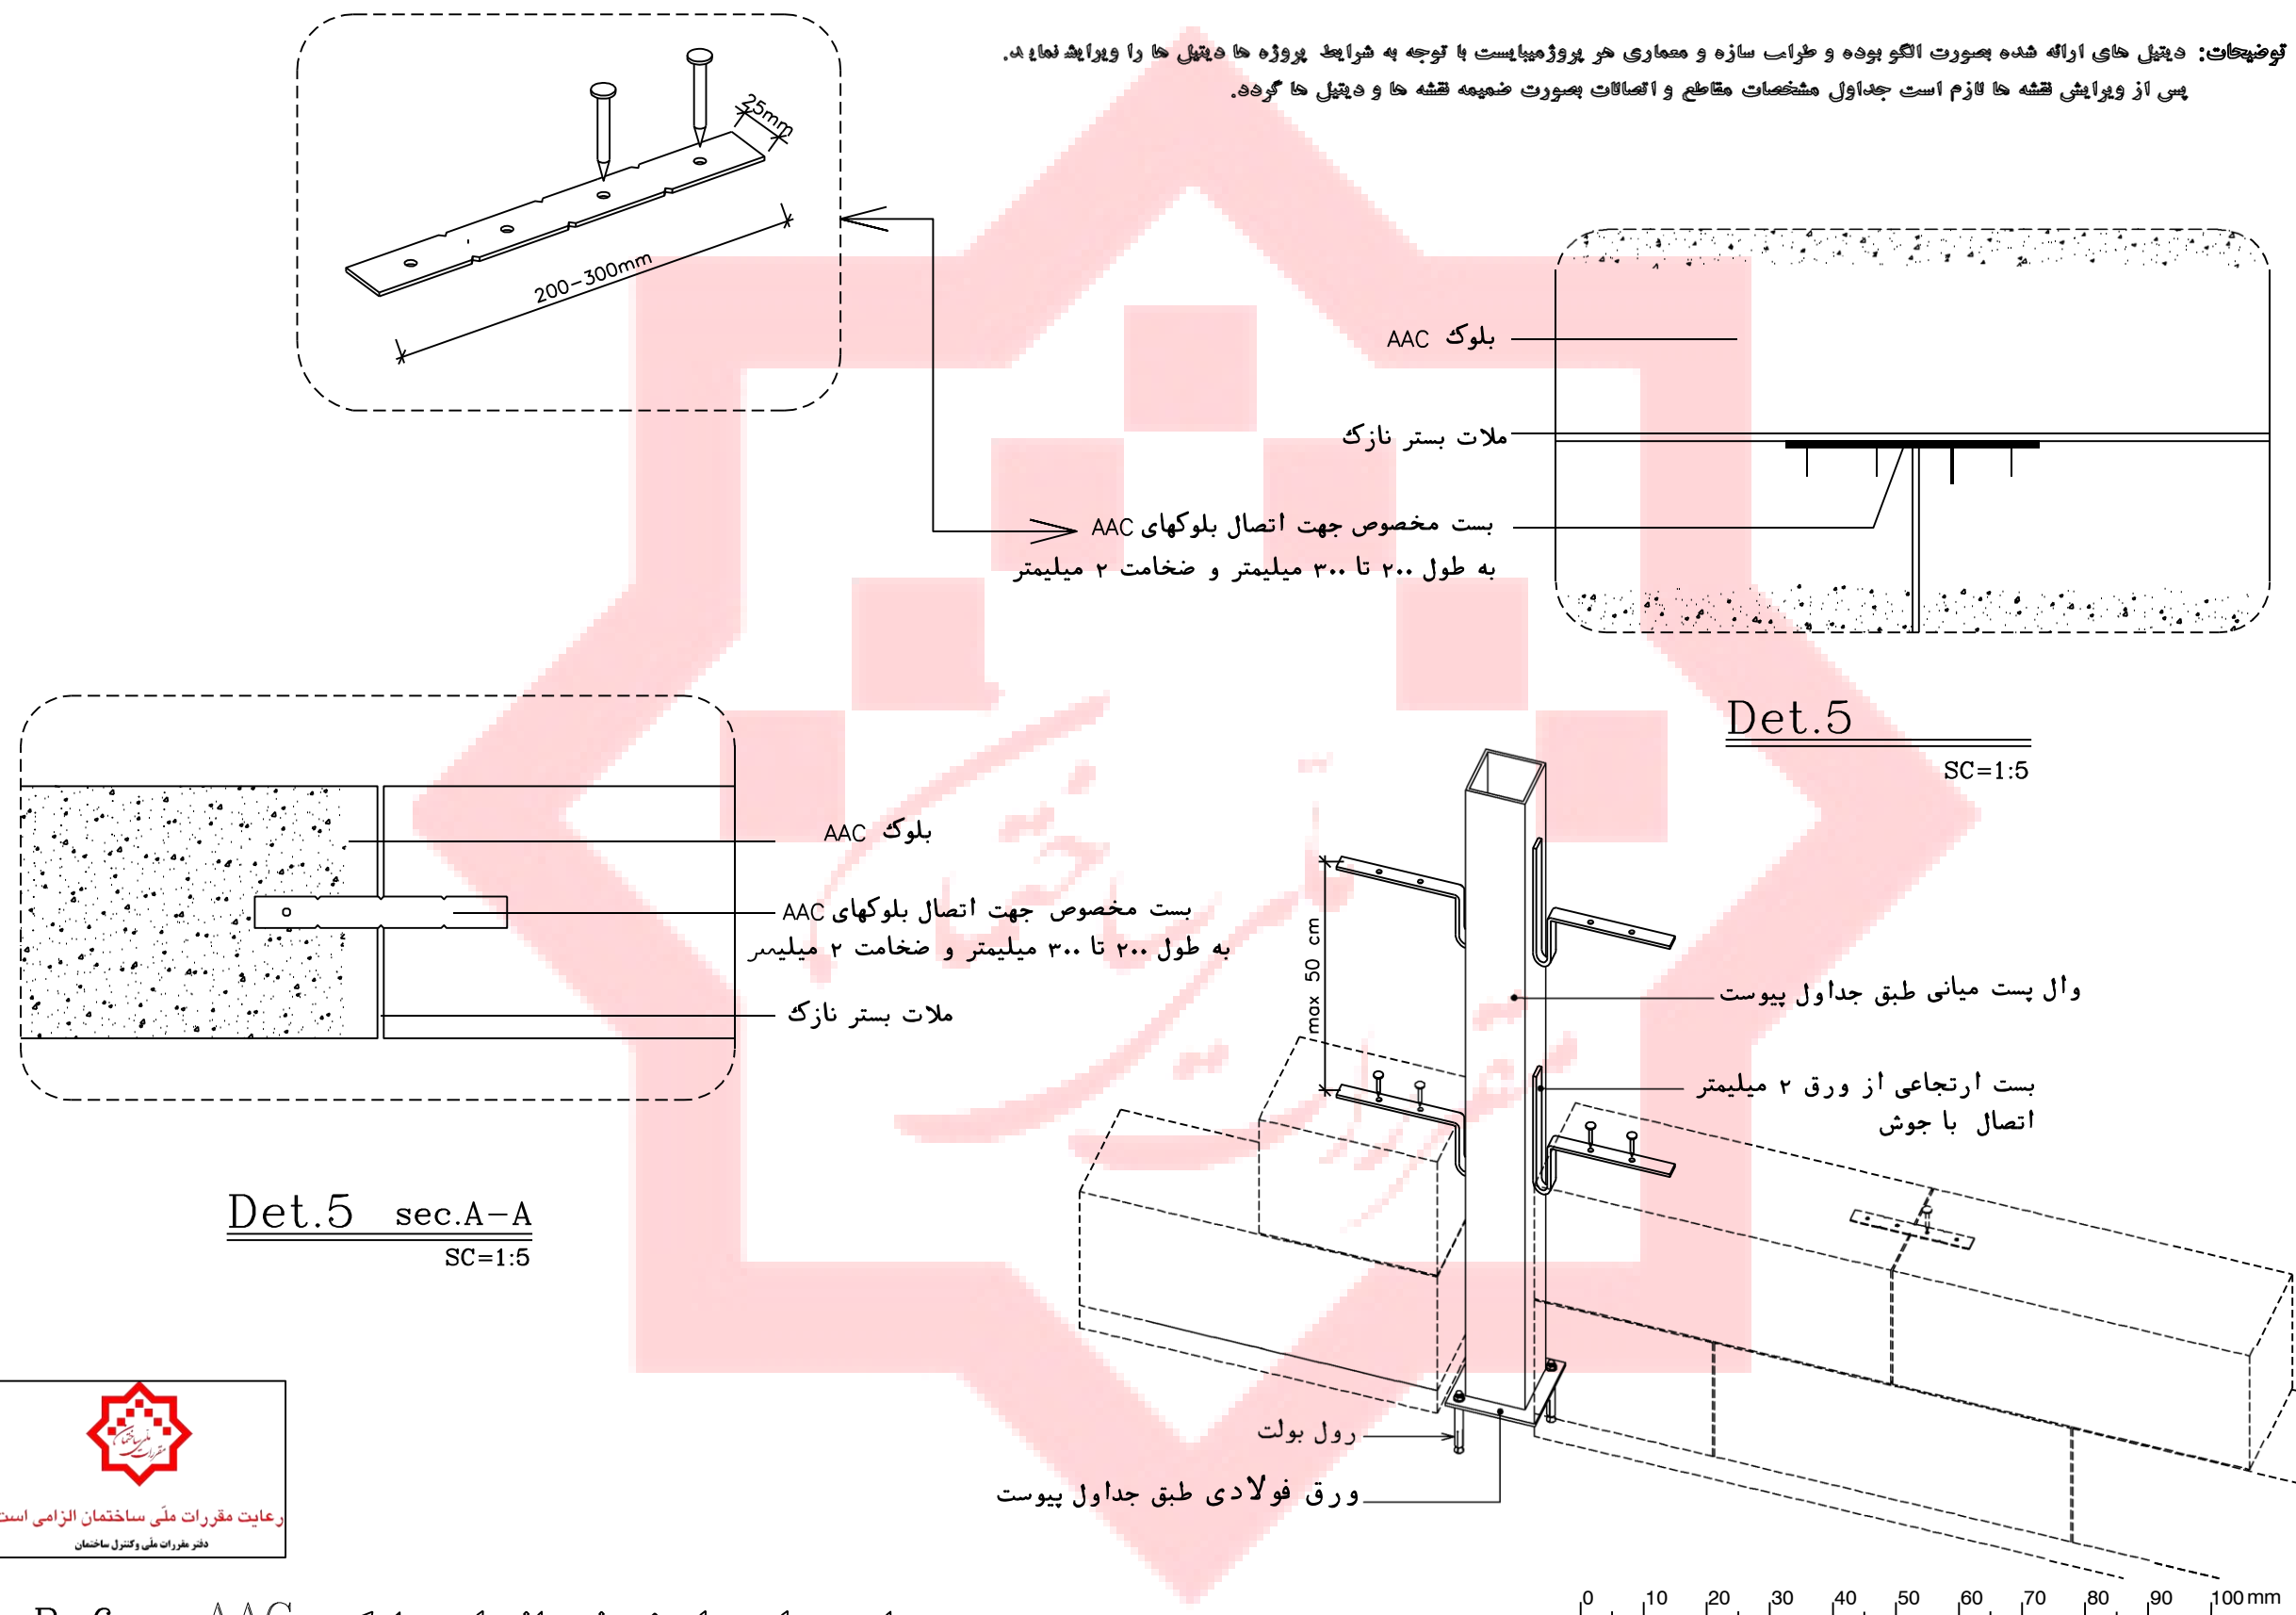

Det.2
P.C3

مصالح تراکم پذیر نظیر پشم سنگ ضد رطوبت به ضخامت ۲۵ میلیمتر

اتصال بست ارتجاعی به ستون فلزی با جوش

بست ارتجاعی از ورق ۲ میلیمتر

بلوک AAC

بیرون

داخل

کروم بندی با ملات ماسه سیمان حد اکثر به ضخامت ۵۰ میلیمتر

برش B-B

SC=1:25

Det.2
P.C3

Det.3
P.C4,C5

مصالح تراکم پذیر نظیر پشم سنگ ضد رطوبت یا پلی استایرن به ضخامت ۲۵ میلیمتر

Det.1
P.C2

فاصله بر اساس جداول پیوست

Det.5
P.C6

ستون فلزی

تیر فلزی

Det.4
P.C3

مهار دیوار غیر سازه ای - قاب فلزی - با بست ارتجاعی

SC=1:25

مصالح تراکم پذیر نظیر پشم سنگ ضد رطوبت به ضخامت ۳۰ میلیمتر

Det.1

Det.3

Det.5

برش A-A

SC=1:25

توضیحات: دیتیل های ارائه شده بصورت الگو بوده و طراب سازه و معماری هر پروژه میباشد با توجه به شرایط پروژه ها دیتیل ها را ویرایش نماید.
پس از ویرایش نقشه ها لازم است جداول مشخصات مقاطع و اتصالات بصورت ضمیمه نقشه ها و دیتیل ها گردد.

0 10 20 30 40 50 60 70 80 90 100 mm




رعایت مقررات ملی ساختمان الزامی است
دفتر مهندسی و کنترل ساختمان

C-1


AAC

مهار دیوار پیرامونی غیر سازه ای - بلوک

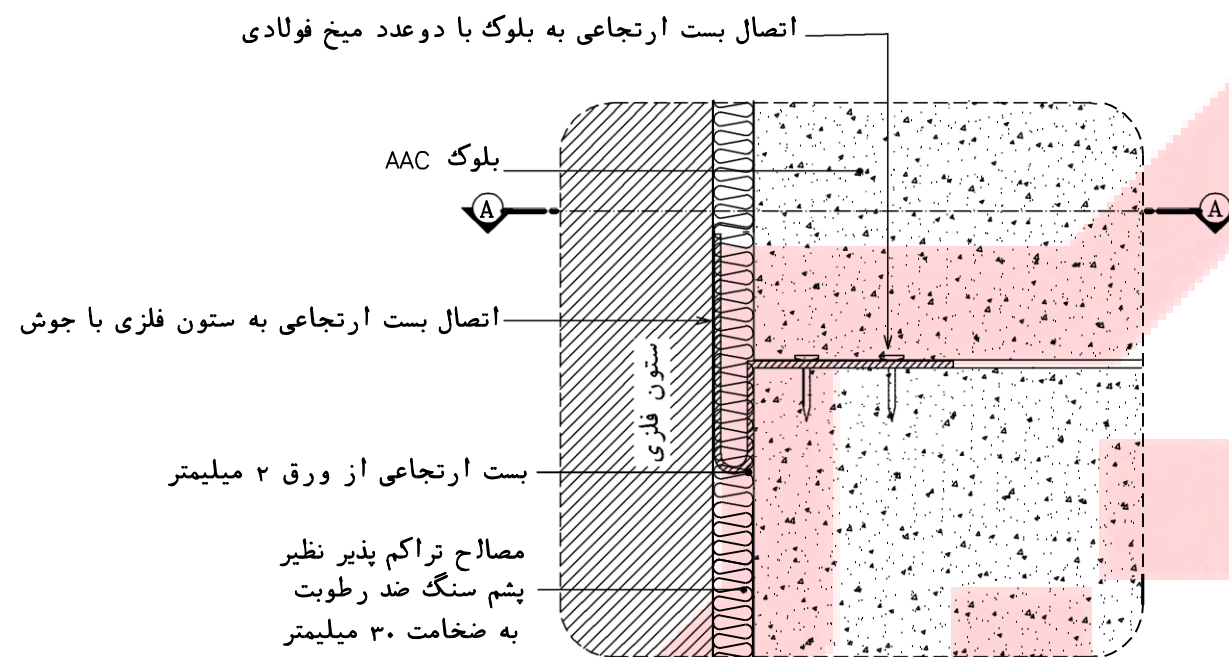

Det.1


SC=1:5

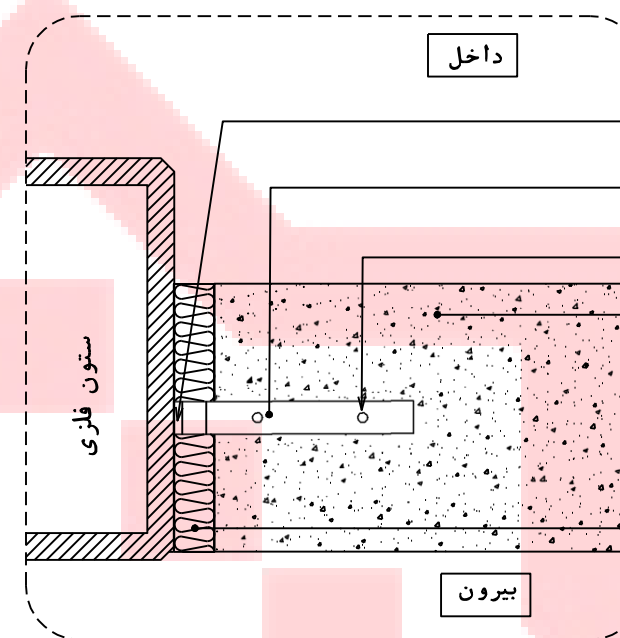

Det.1 sec.A-A

SC=1:5


توضیحات: دیتیل های ارائه شده بصورت الگو بوده و طراحی سازه و معماری هر پروژه میباشد با توجه به شرایط پروژه ها دیتیل ها را ویرایش نماید.
پس از ویرایش نقشه ها لازم است جداول مشخصات مقاطع و اتصالات بصورت ضمیمه نقشه ها و دیتیل ها گردد.

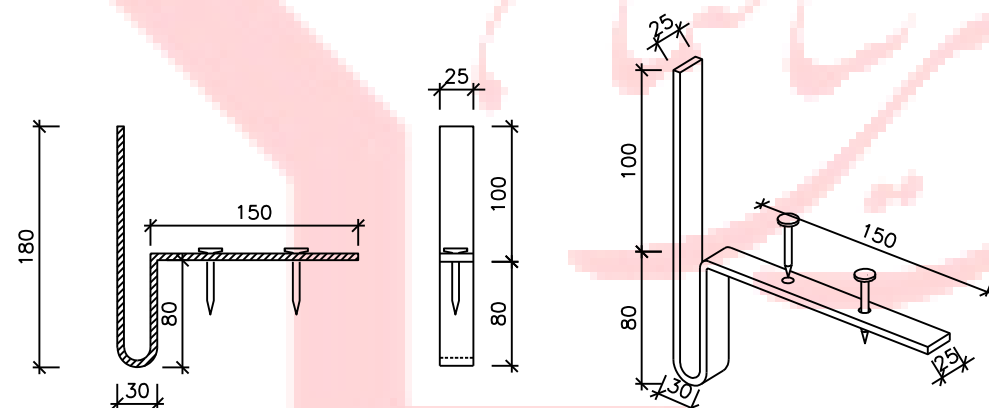

بست ارتجاعی از ورق ۲ میلیمتر

SC=1:5

اتصال به بلوک با دوعدد میخ فولادی
اتصال به ستون با جوش

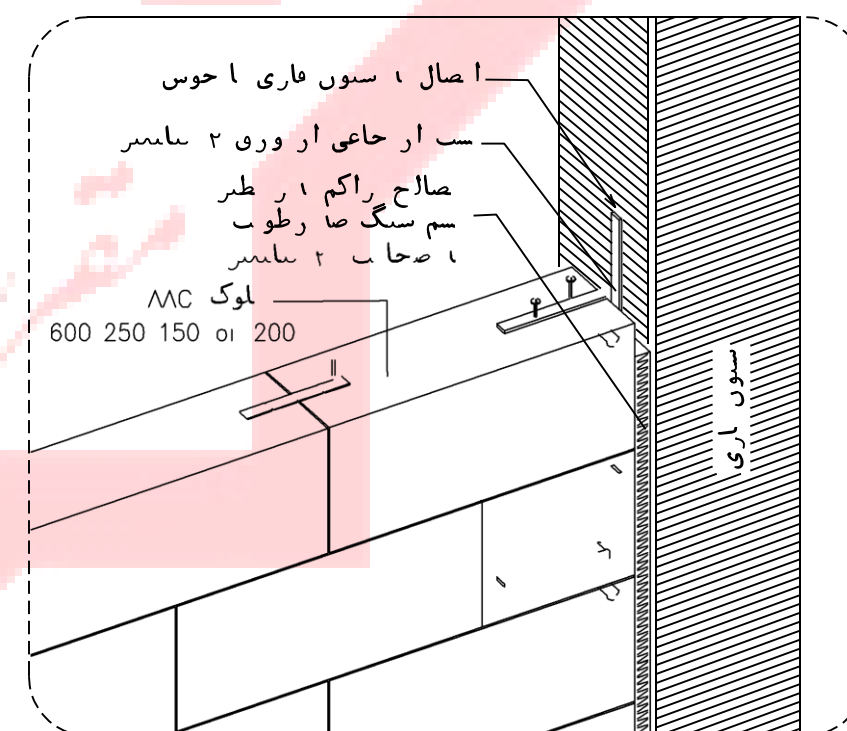



رعایت مقررات ملی ساختمان الزامی است
دفتر مهندسی و کنترل ساختمان

C-2

AAC

مهار دیوار پیرامونی غیرسازه ای- بلوک


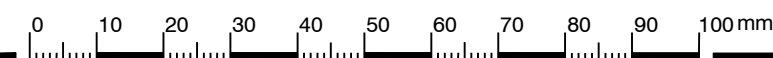


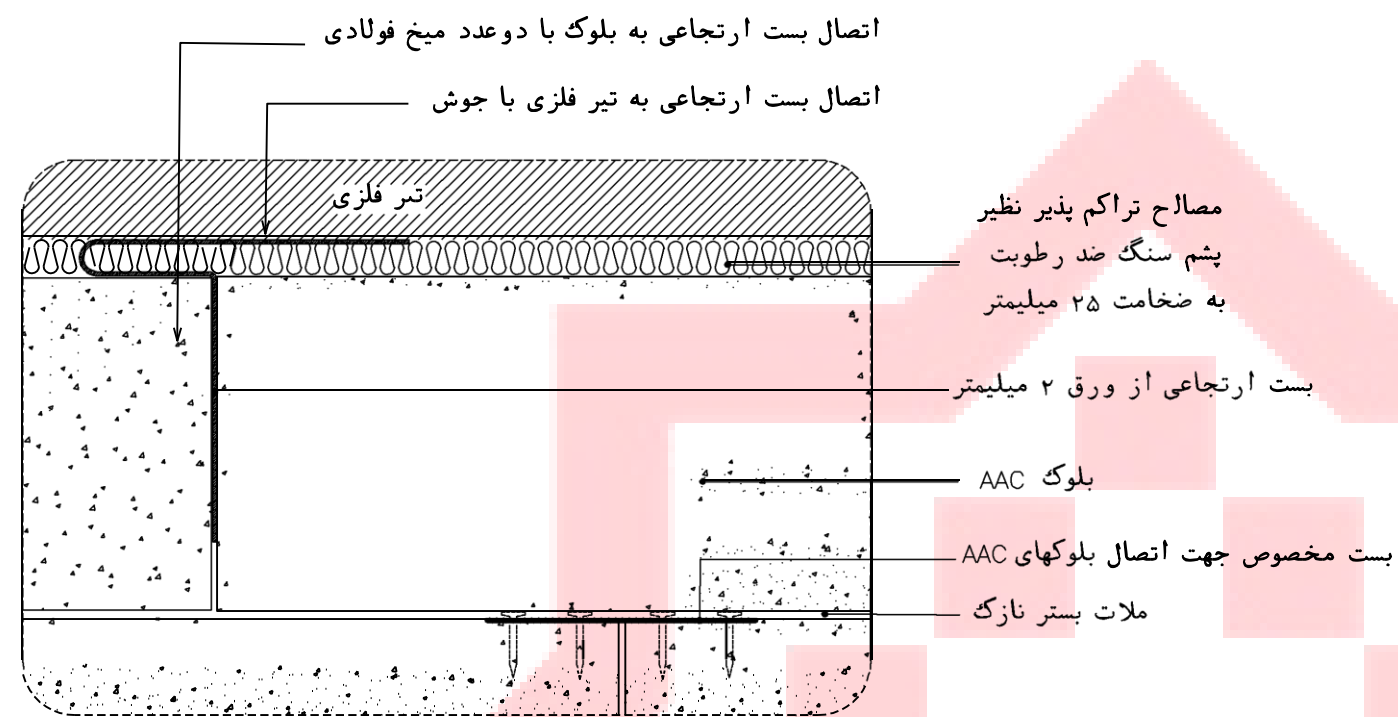

Det.2


SC=1:5

توضیحات: دیتیل های ارائه شده بصورت الگو بوده و طرأب سازه و معماری هر پروژه میبایست با توجه به شرایط پروژه ها دیتیل ها را ویرایش نماید. پس از ویرایش نقشه ها لازم است جداول مشخصات مقاطع و احتمالات بصورت ضمیمه نقشه ها و دیتیل ها گردد.

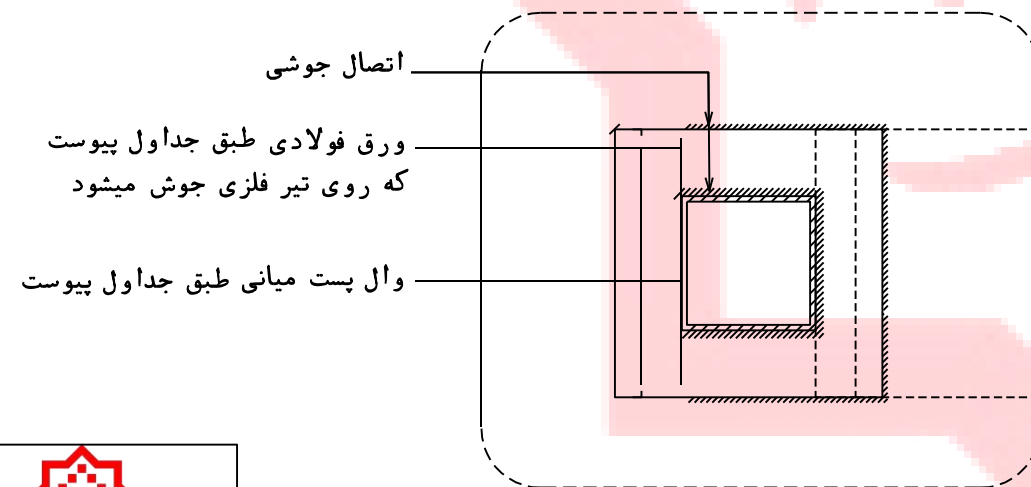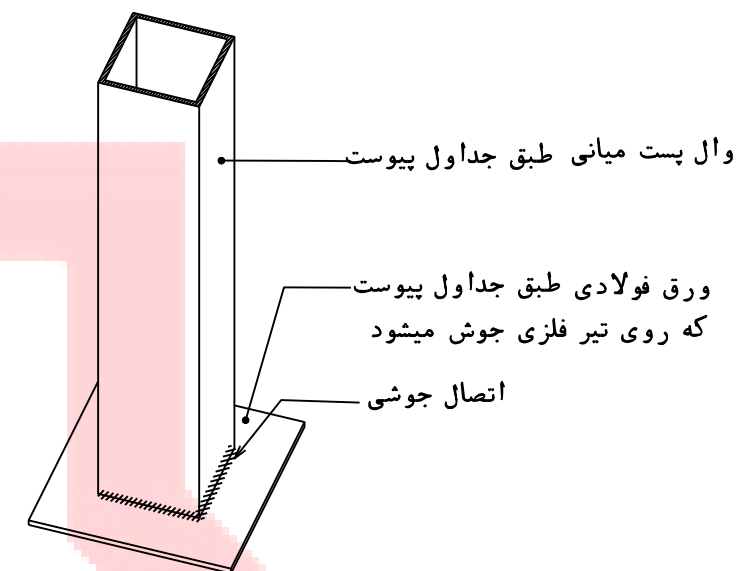

Det.4 sec.C-C

SC=1:5

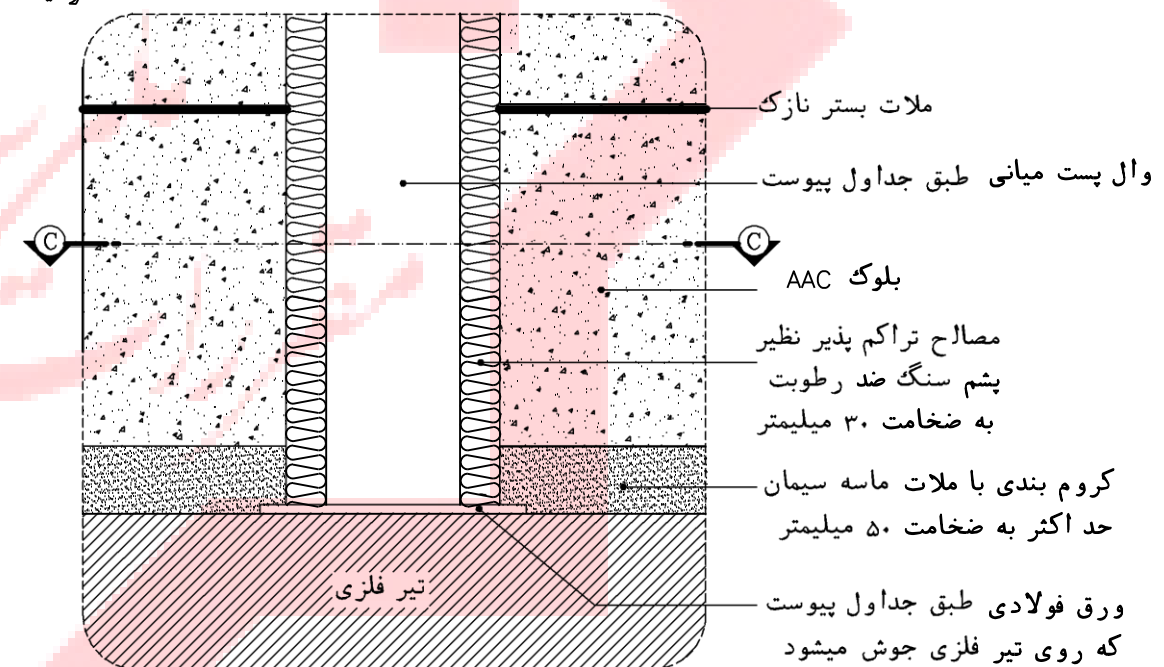

Det.4

SC=1:5





رعایت مقررات ملی ساختمان الزامی است
دفتر مقررات ملی و کنترل ساختمان

C-3

AAC

مهار دیوار پیرامونی غیرسازه ای- بلوک


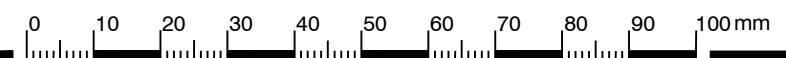


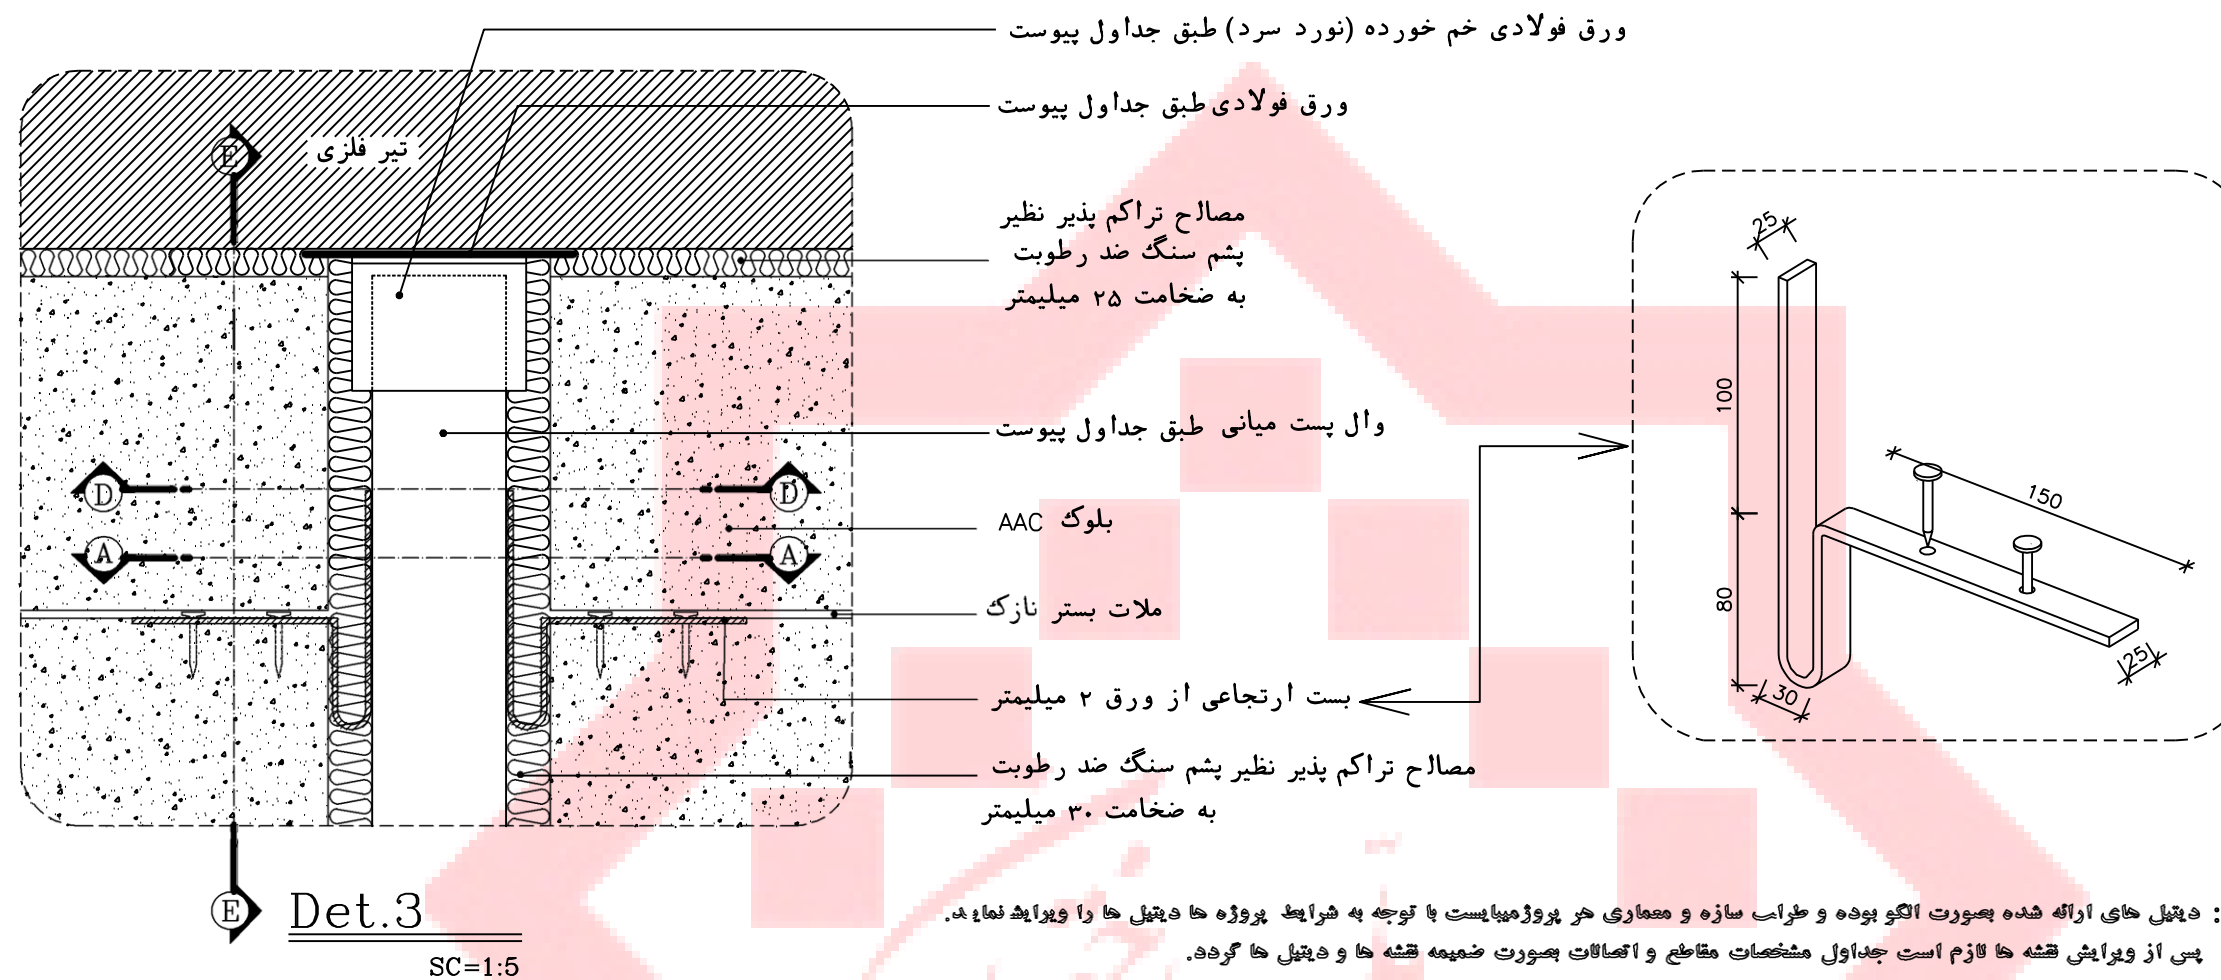

وال پست میانی طبق جداول پیوست

اتصال به وال پست میانی با جوش

بست ارتجاعی از ورق ۲ میلیمتر

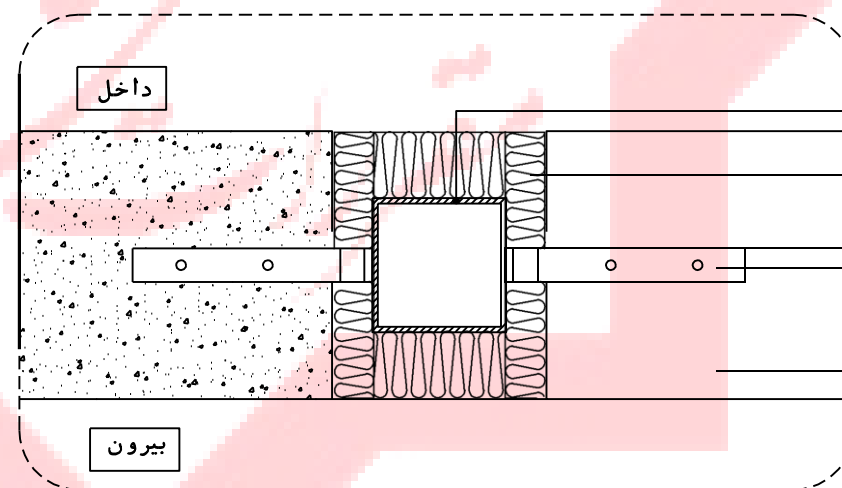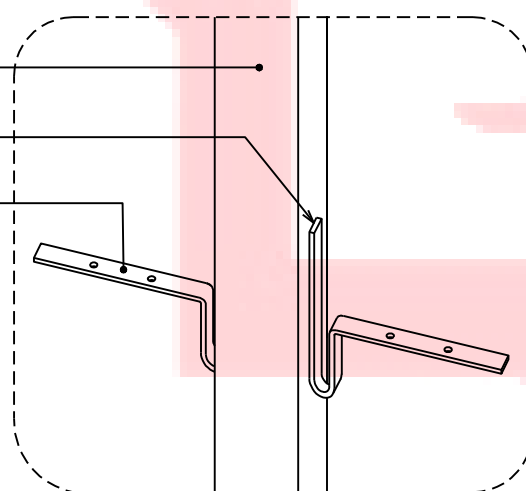

وال پست میانی طبق جداول پیوست

مصلح تراکم پذیر نظیر پشم سنگ ضد رطوبت به ضخامت ۳۰ میلیمتر


بست ارتجاعی از ورق ۲ میلیمتر

اتصال به وال پست میانی با جوش

بلوک AAC

Det.3 sec.A-A
SC=1:5



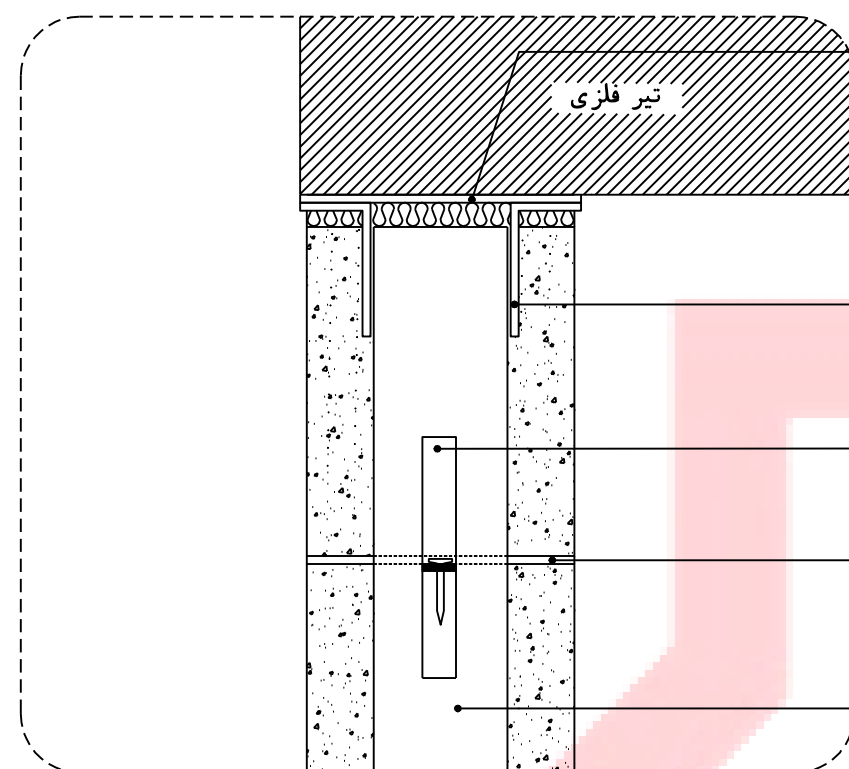


Det.3 sec.E-E
SC=1:5


ورق فولادی خم خورده (نورد سرد) طبق جداول پیوست
اتصال به ورق فولادی با جوش

وال پست میانی طبق جداول پیوست

ورق فولادی طبق جداول پیوست

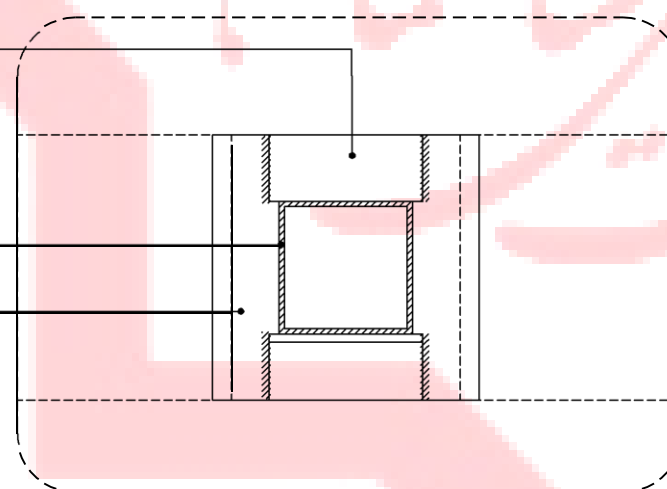

Det.3 sec.D-D
SC=1:5

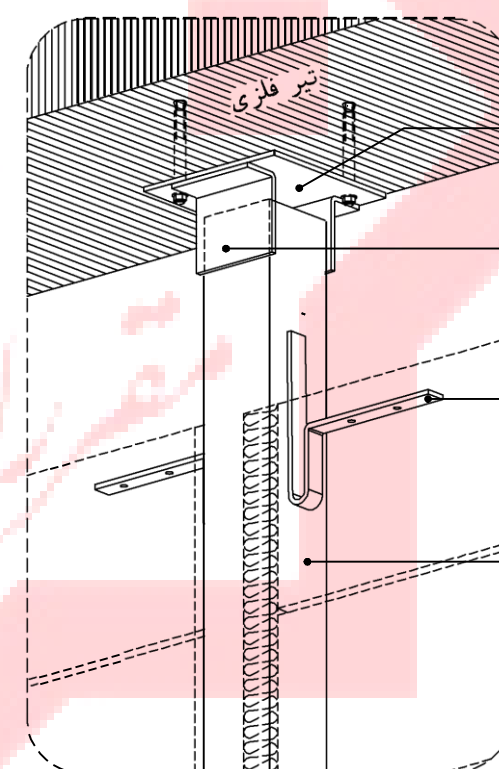

ورق فولادی طبق جداول پیوست
که زیر تیر فلزی جوش میشود

ورق فولادی خم خورده (نورد سرد)
اتصال به ورق فولادی با جوش


بست ارتجاعی از ورق ۲ میلیمتر
اتصال به وال پست میانی با جوش

وال پست میانی طبق جداول پیوست

توضیحات: دیتیل های ارائه شده بصورت الگو بوده و مطابق سازه و معماری هر پروژه میباشد با توجه به شرایط پروژه ها دیتیل ها را ویرایش نماید.
پی از ویرایش نقشه ها لازم است جداول مشخصات مقاطع و اتصالات بصورت ضمیمه نقشه ها و دیتیل ها گردد.



توضیحات: دیتیل های ارائه شده بصورت الگو بوده و طرأب سازه و معماری هر پروژه میبایست با توجه به شرایط پروژه ها دیتیل ها را ویرایش نماید.
 پی از ویرایش نقشه ها لازم است جداول مشخصات مقاطع و اتصالات بصورت ضمیمه نقشه ها و دیتیل ها گردد.

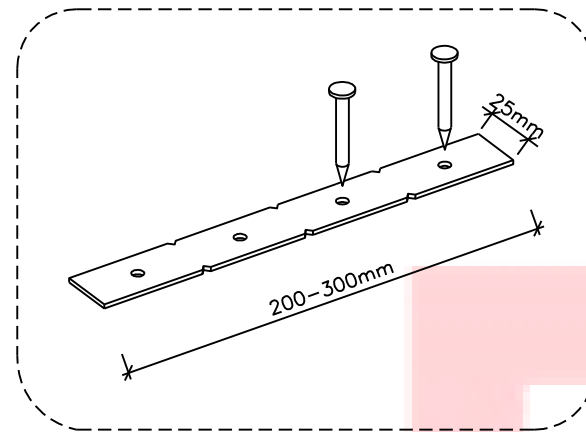


بلوک AAC

ملات بستر نازک

بست مخصوص جهت اتصال بلوکهای AAC
 به طول ۲۰۰ تا ۳۰۰ میلیمتر و ضخامت ۲ میلیمتر

Det.5

SC=1:5

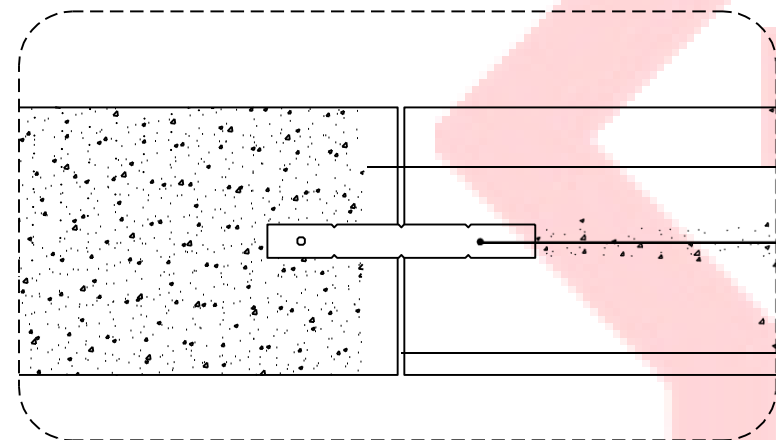


بلوک AAC


بست مخصوص جهت اتصال بلوکهای AAC
 به طول ۲۰۰ تا ۳۰۰ میلیمتر و ضخامت ۲ میلیمتر

ملات بستر نازک


Det.5 sec.A-A
 SC=1:5

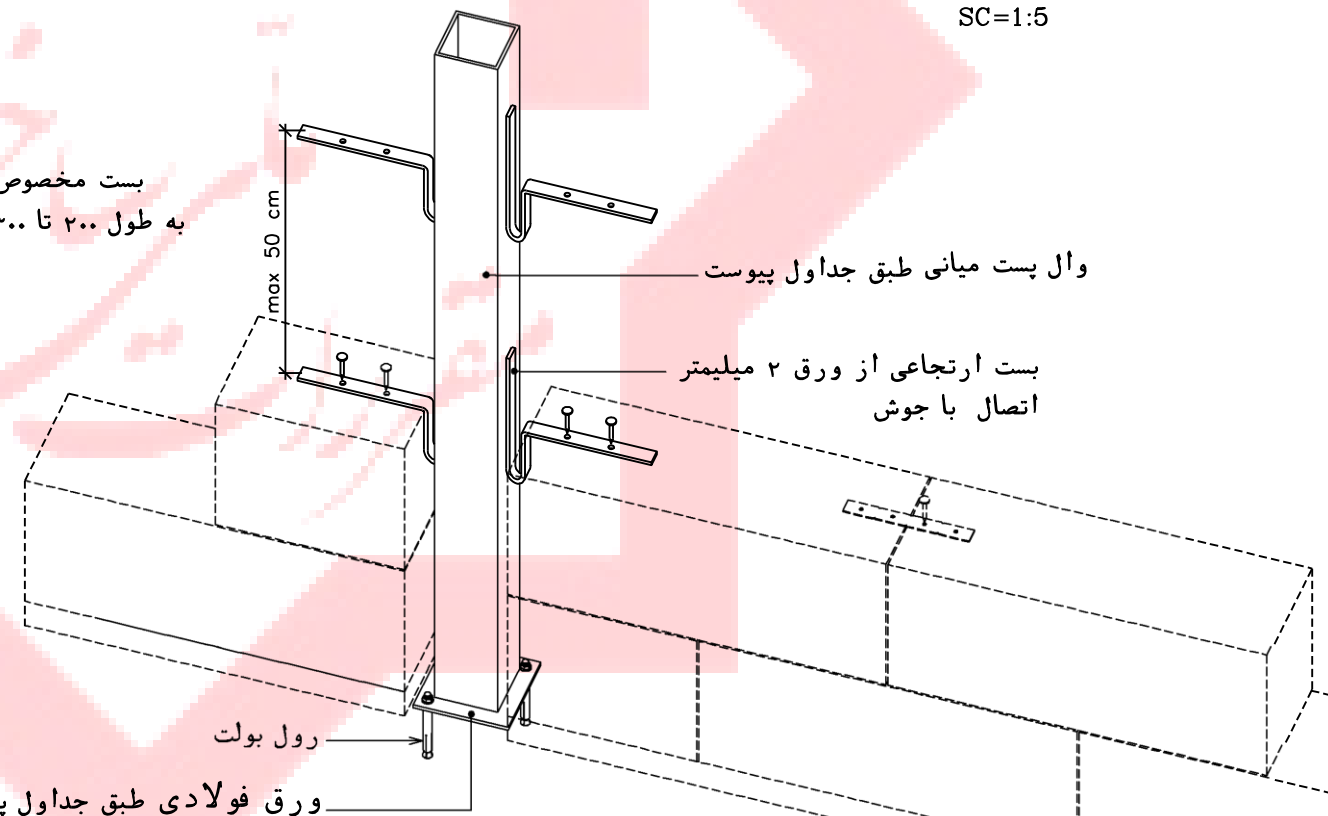

C-6 AAC مهار دیوار پیرامونی غیرسازه ای- بلوک

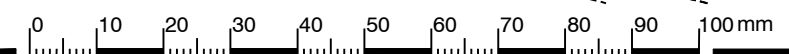

نعل درگاهی (برای فریمهای با طول بیش از یک و نیم متر)

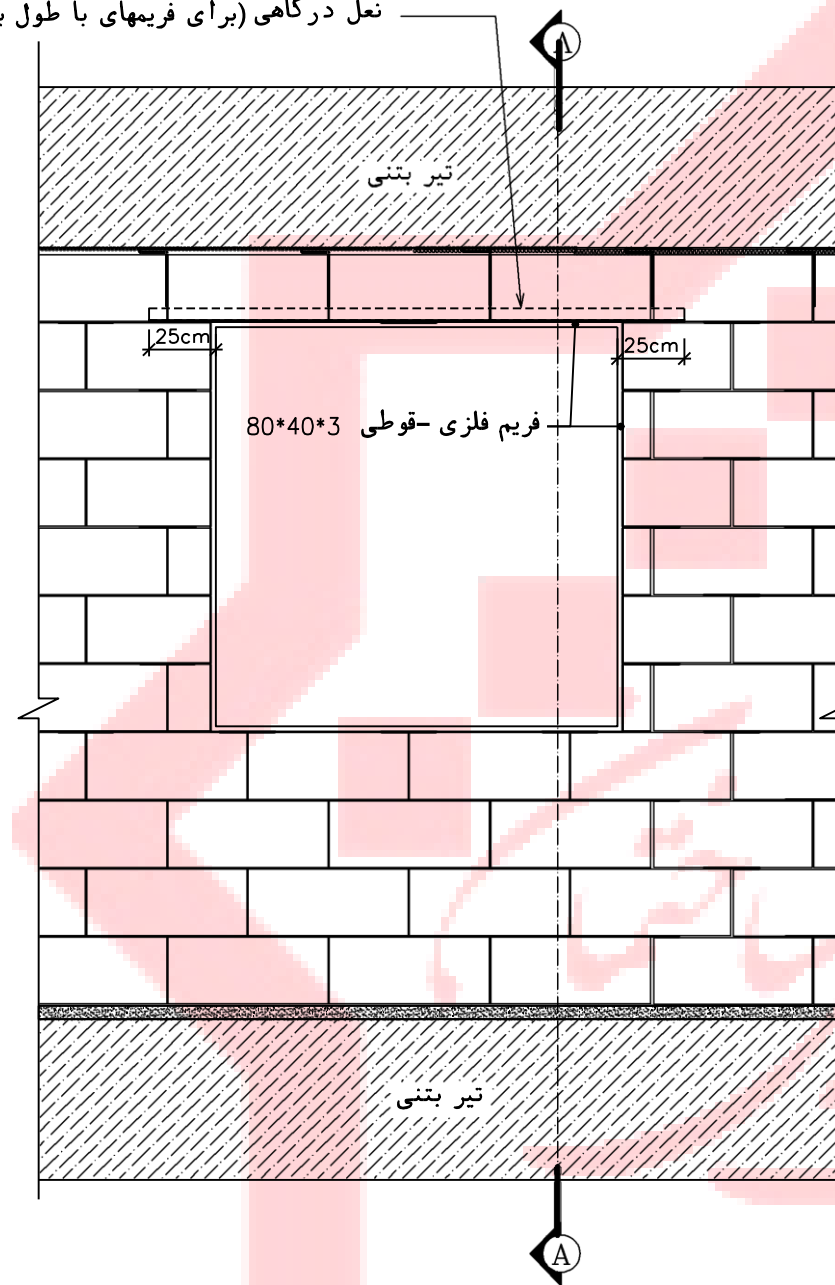

جزئیات اجرایی نصب فریم فلزی برای بازشوها

SC=1:25

Det.1
P.D2



فریم فلزی-قوطی 80*40*3
بست فلزی جهت اتصال فریم فلزی به دیوار
به طول ۱۵۰ تا ۲۰۰ میلیمتر و ضخامت ۲ میلیمتر

برش A-A

SC=1:25


توضیحات: دیتیل های ارائه شده بصورت انگو بوده و طراب سازه و معماری هر پروژه میباشد با توجه به شرایط پروژه ها دیتیل ها را ویرایش نماید.
پی از ویرایشی قشه ها لازم است جداول مشخصات مقاطع و اتصالات بصورت ضمیمه قشه ها و دیتیل ها گردد.



رعایت مقررات ملی ساختمان الزامی است
دفتر مقررات ملی و کنترل ساختمان


D-1 نصب فریم فلزی در و پنجره داخل دیوار AAC



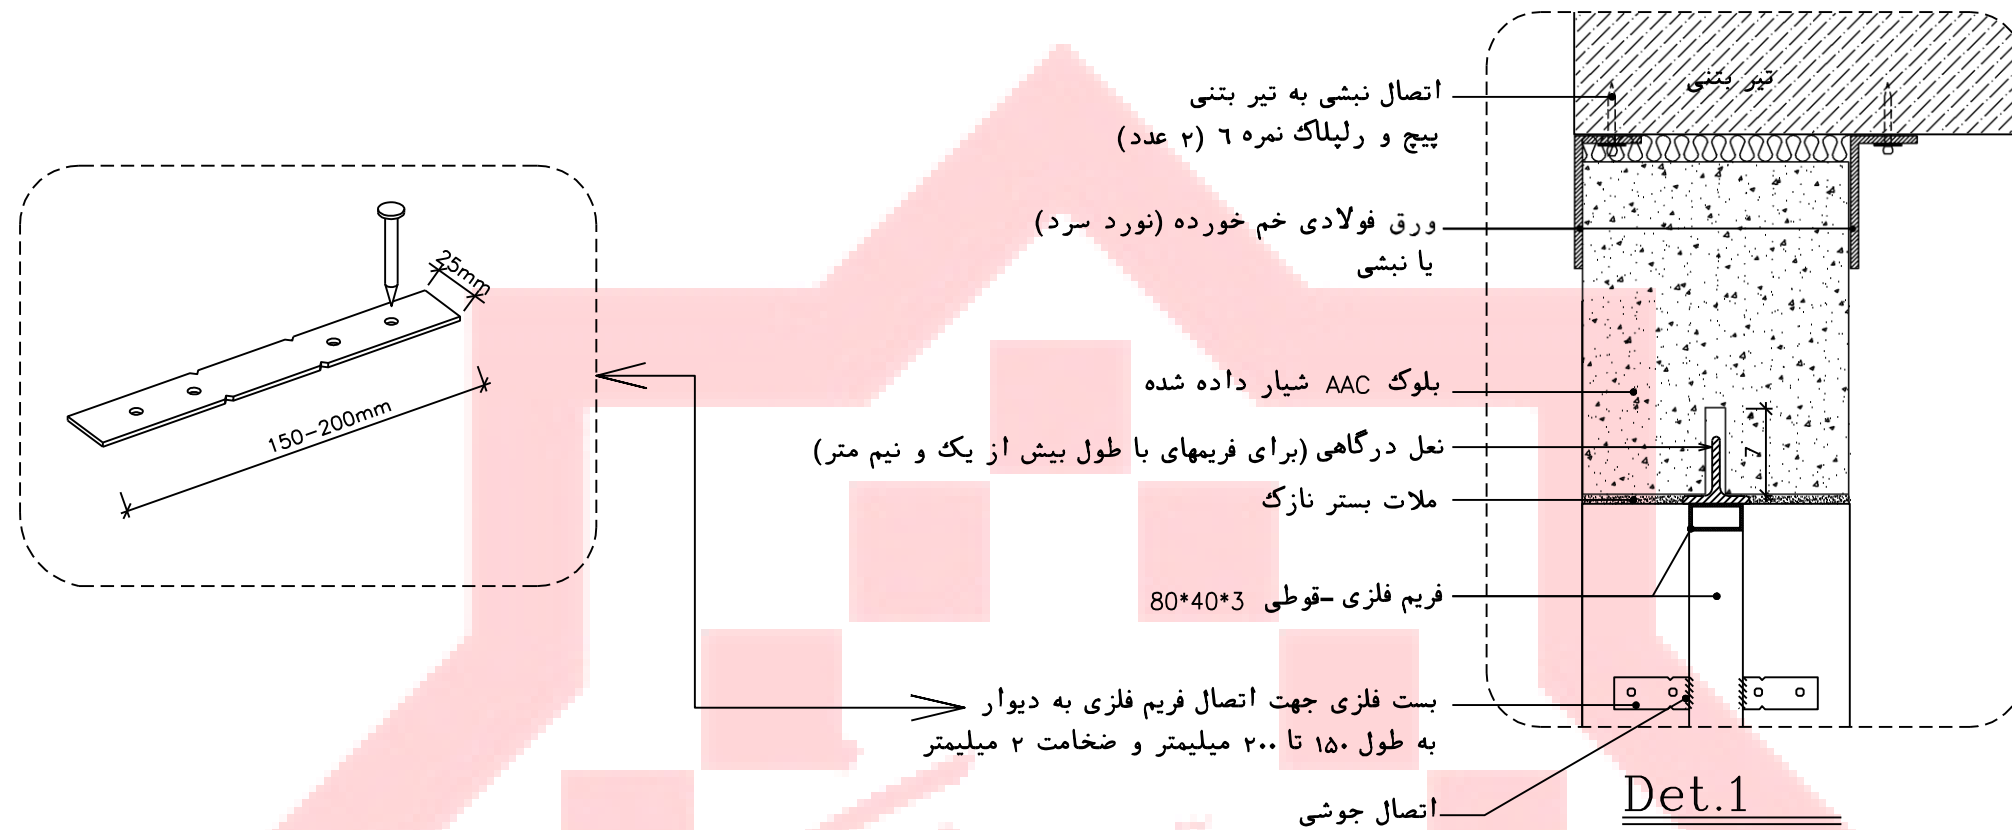


Det.1

SC=1:5

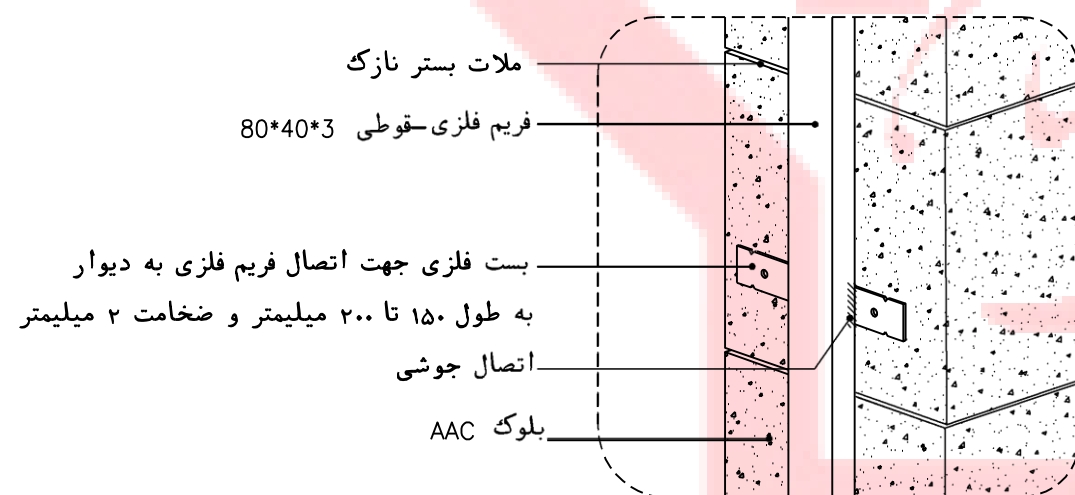

Det.2

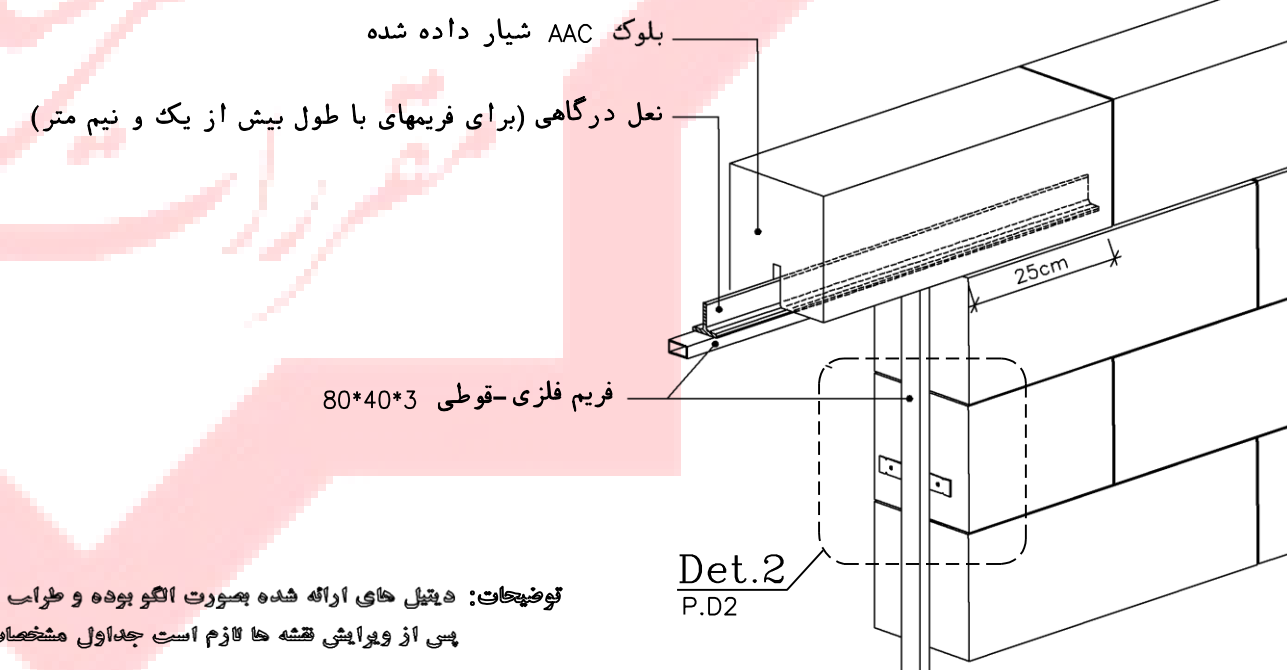


Det.2
P.D2



رعایت مقررات ملی ساختمان الزامی است
دفتر مقررات ملی و کنترل ساختمان

توضیحات: دیتیل های ارائه شده بصورت الگو بوده و طراحی سازه و معماری هر پروژه میبایست با توجه به شرایط پروژه ها دیتیل ها را ویرایش نماید.
پس از ویرایشی نقشه ها لازم است جداول مشخصات مقاطع و اتصالات بصورت ضمیمه نقشه ها و دیتیل ها گردد.

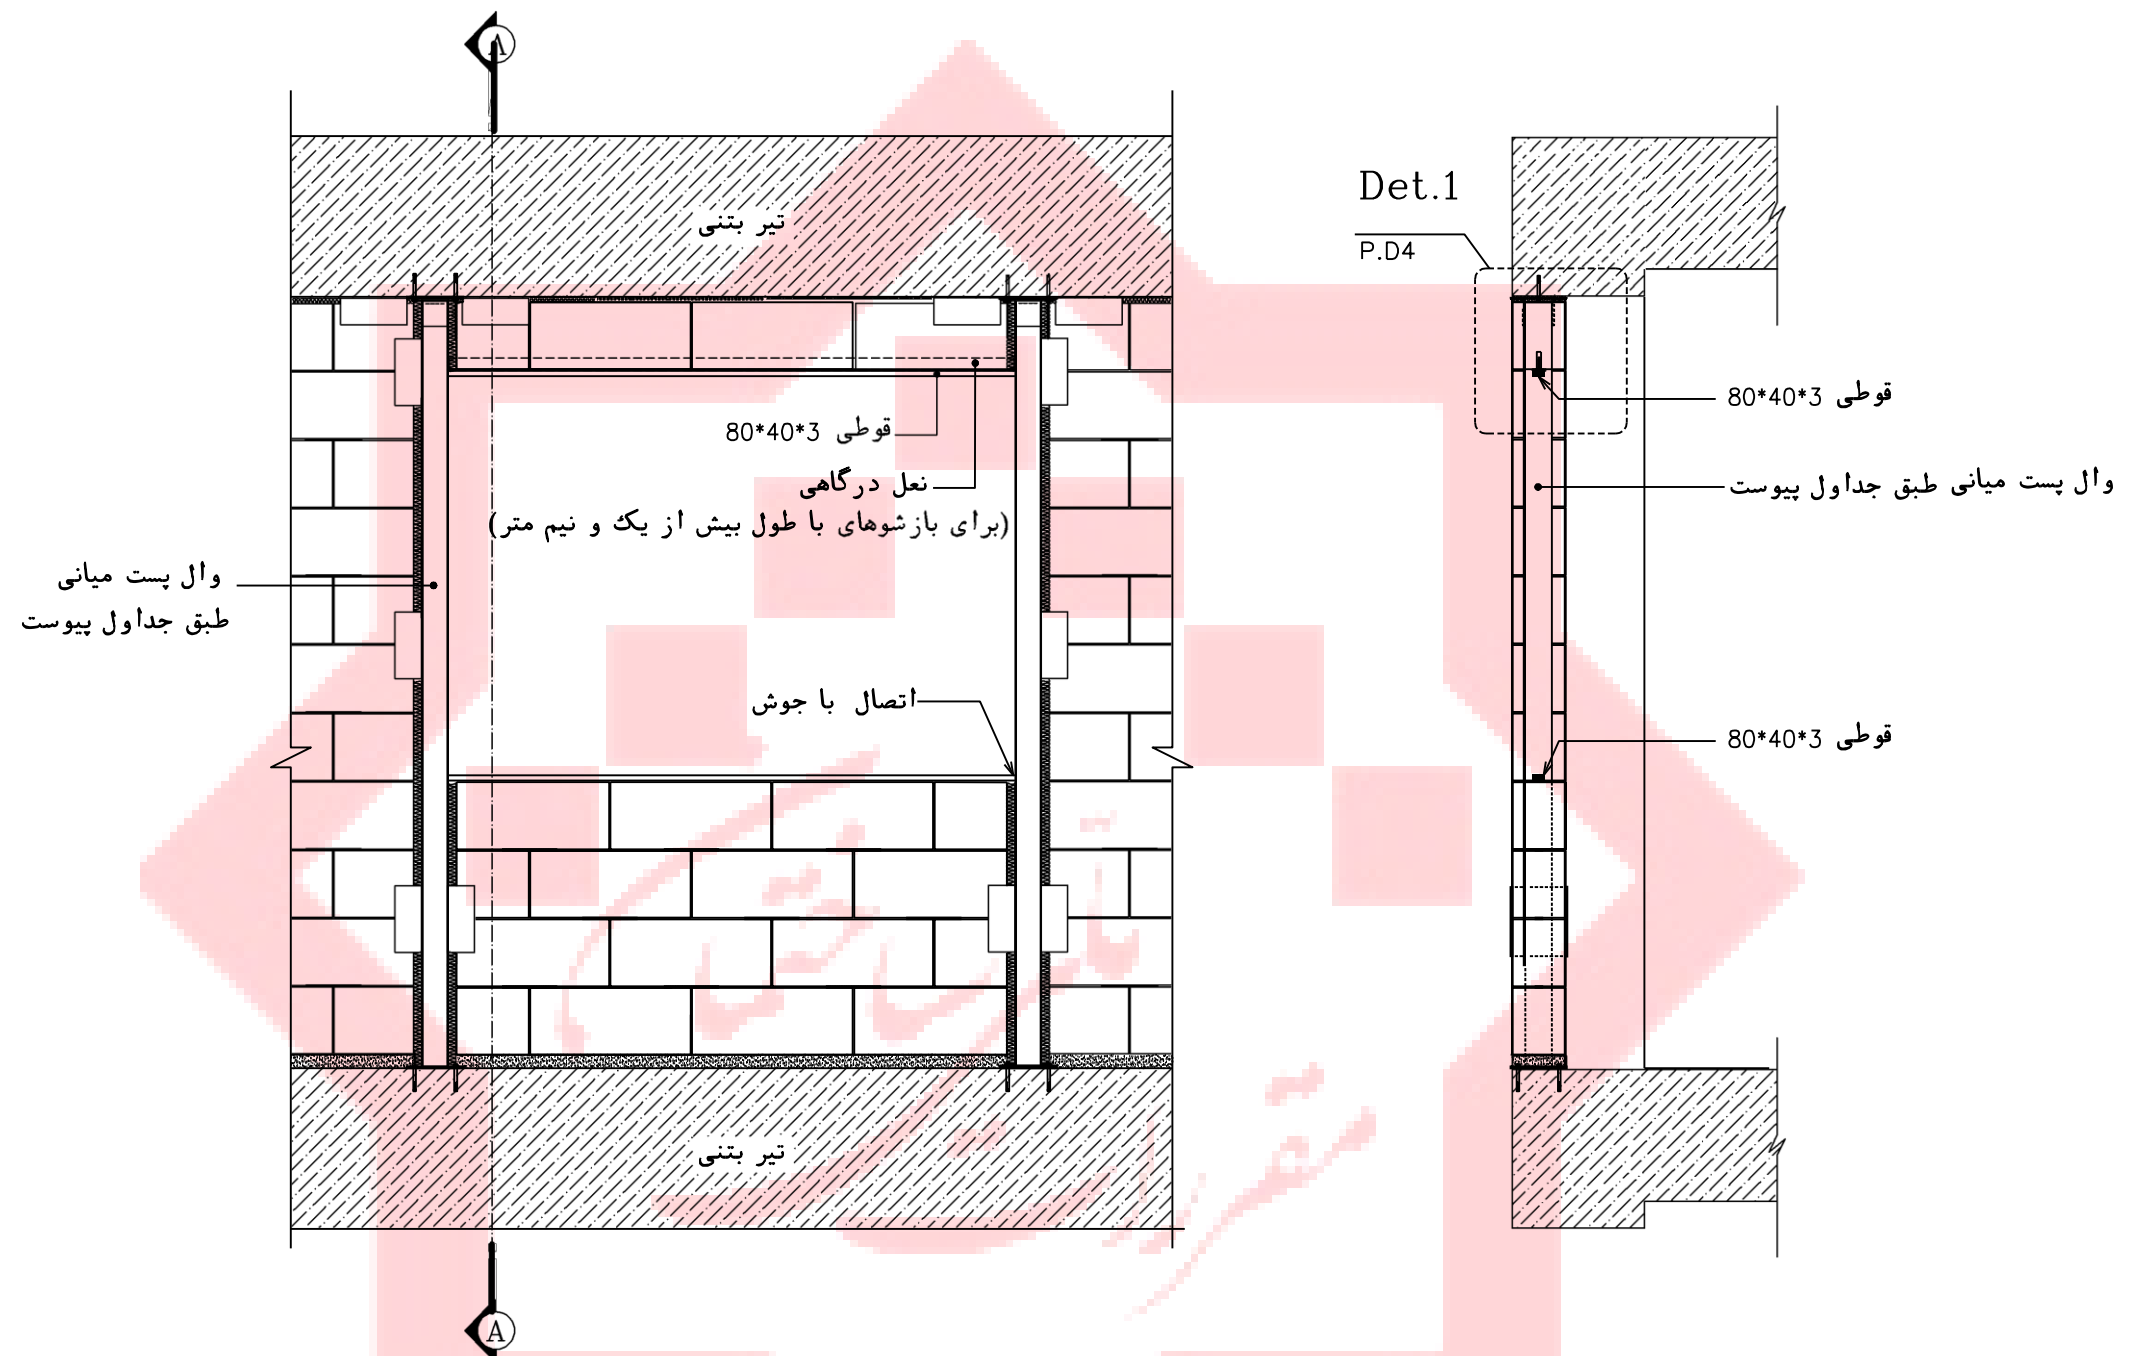


جزئیات اجرایی نصب فریم فلزی برای بازشوها-همجوار وال پست

SC=1:25

برش A-A


SC=1:25

توضیحات: دیتیل های ارائه شده بصورت الگو بوده و طراحی سازه و معماری هر پروژه میبایست با توجه به شرایط پروژه ها دیتیل ها را ویرایش نماید.
پی از ویرایش نقشه ها لازم است جداول مشخصات مقاطع و اتصالات بصورت ضمیمه نقشه ها و دیتیل ها گردد.

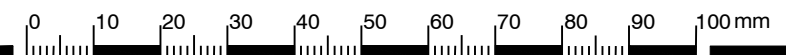

توضیحات: دیتیل های ارائه شده بصورت انگو بوده و طرأب سازه و معماری هر پروژه میبایست با توجه به شرایط پروژه ها دیتیل ها را ویرایش نماید.

پی از ویرایشی قشه ها لازم است جداول مشخصات مقاطع و اتصالات بصورت ضمیمه قشه ها و دیتیل ها گردد.

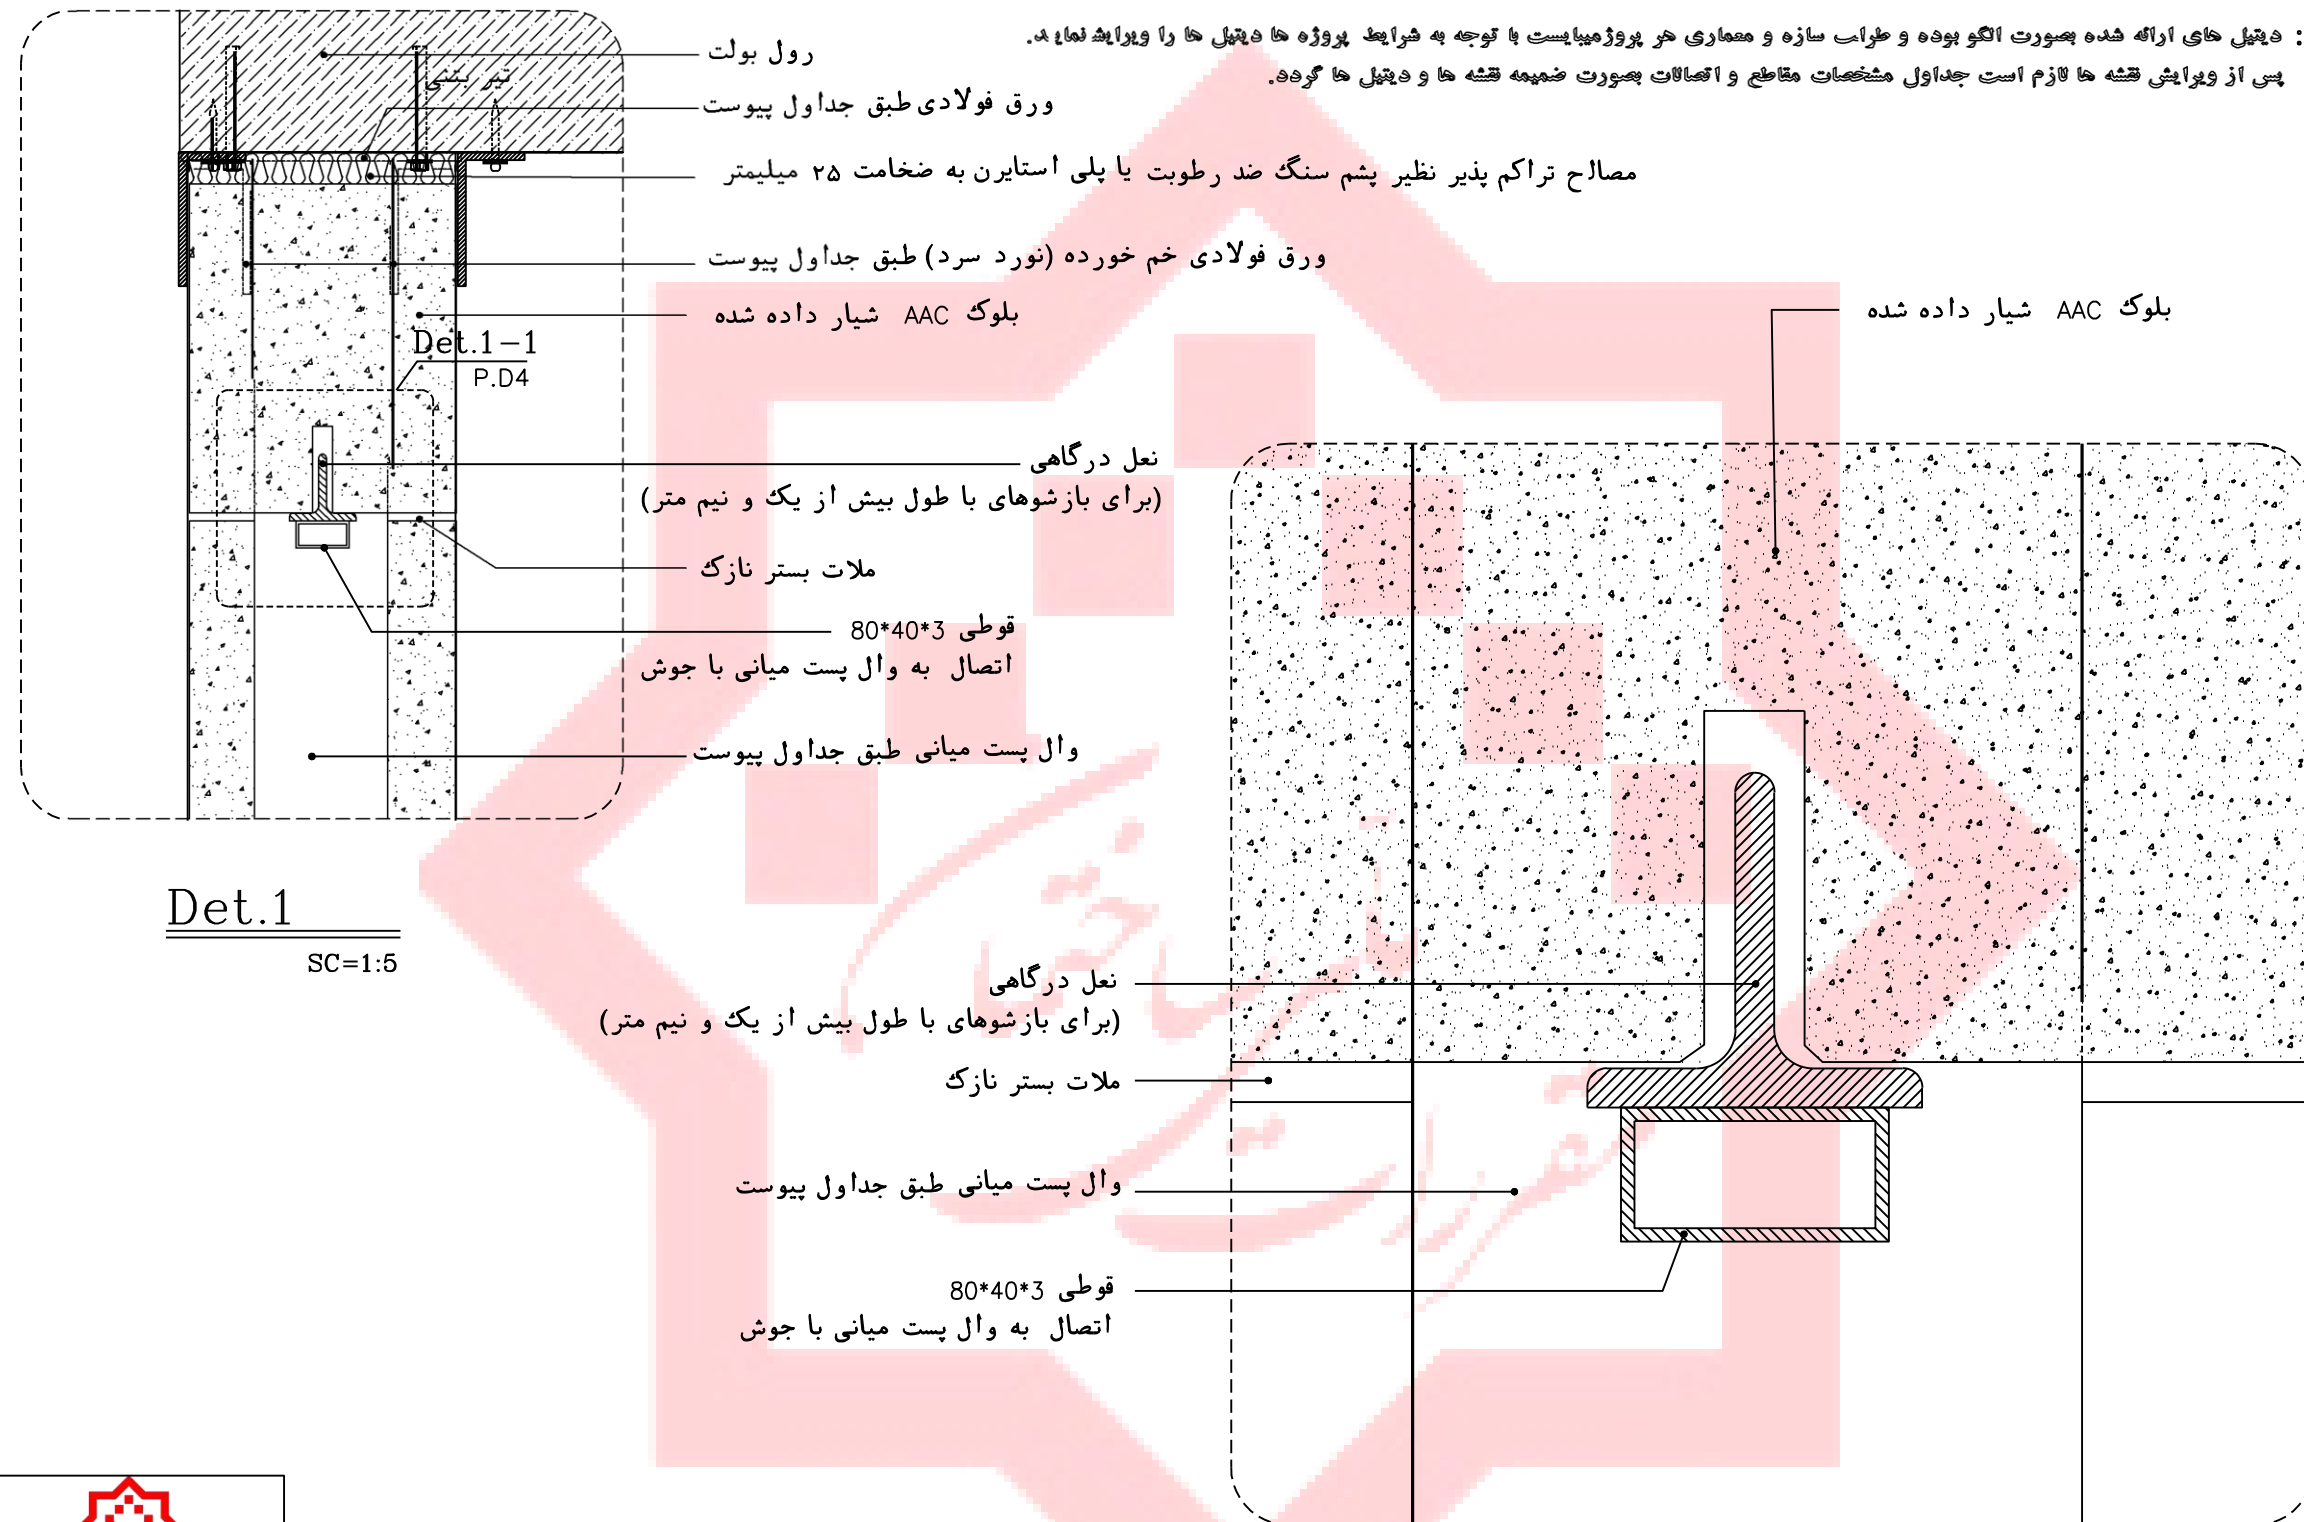

Det.1

SC=1:5

Det.1-1


SC=1:1

0 10 20 30 40 50 60 70 80 90 100 mm




D-4

نصب فریم فلزی در و پنجره داخل دیوار بلوک AAC

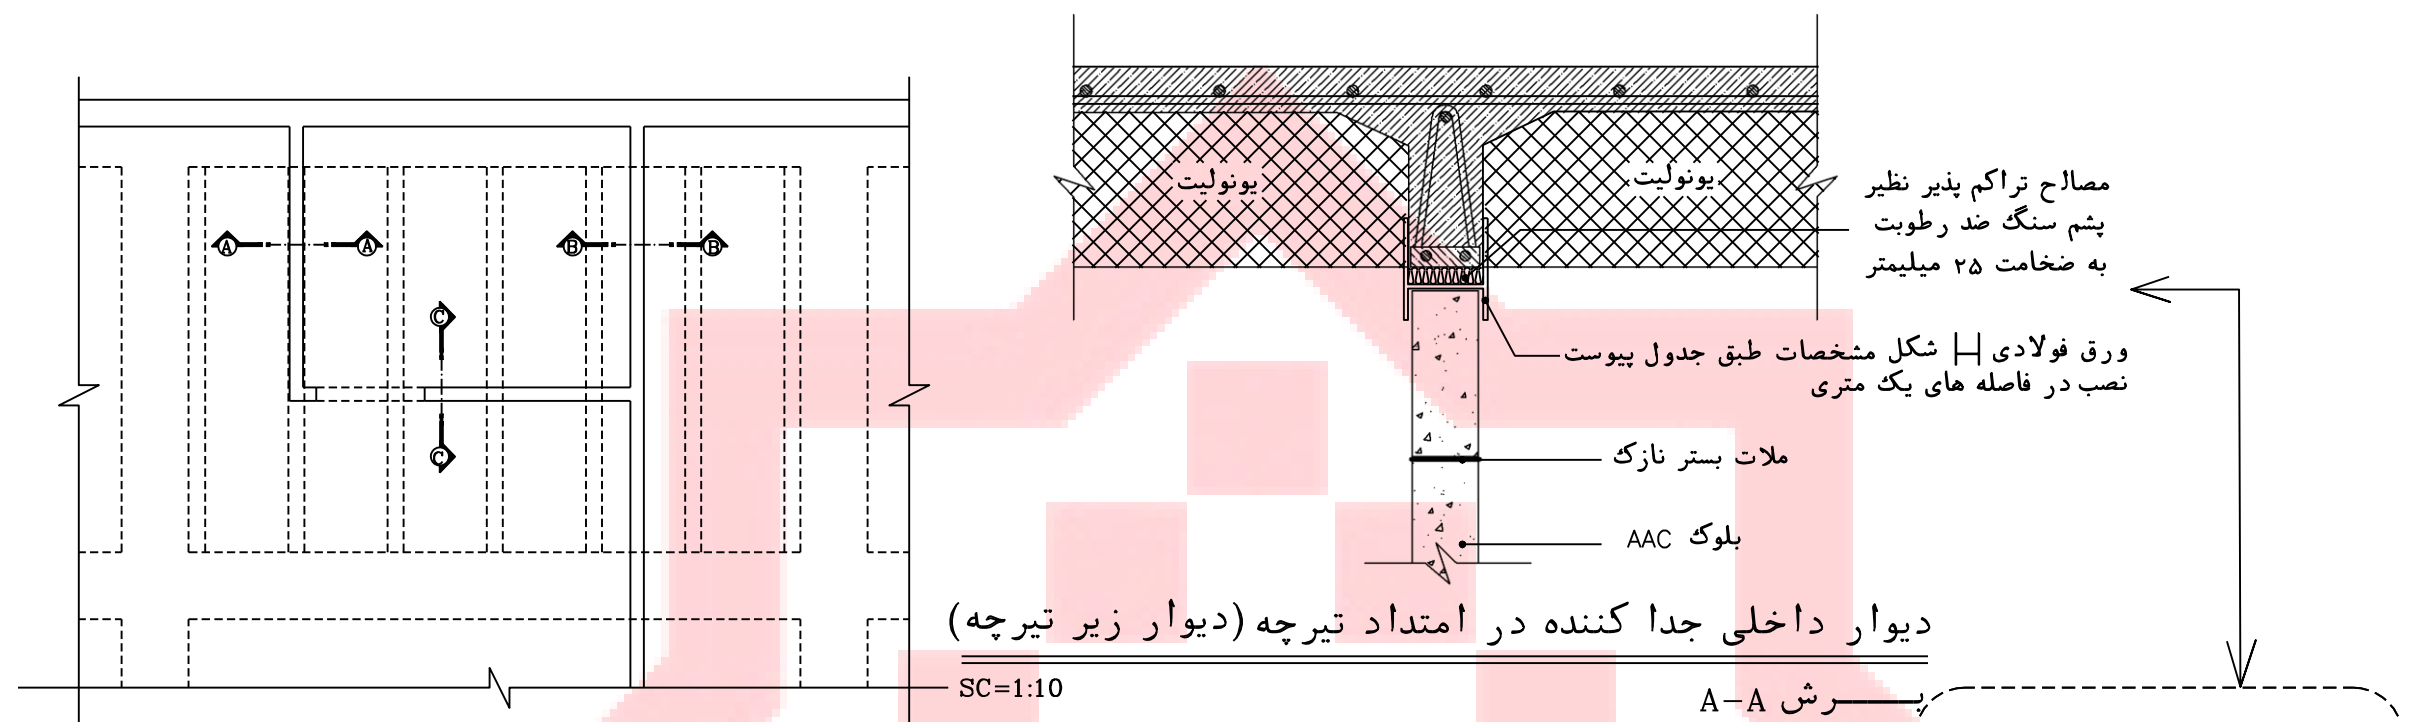


نحوه اتصال دیوارهای جدا کننده به سقف تیرچه بلوک
در وضعیت های مختلف
SC=1:50

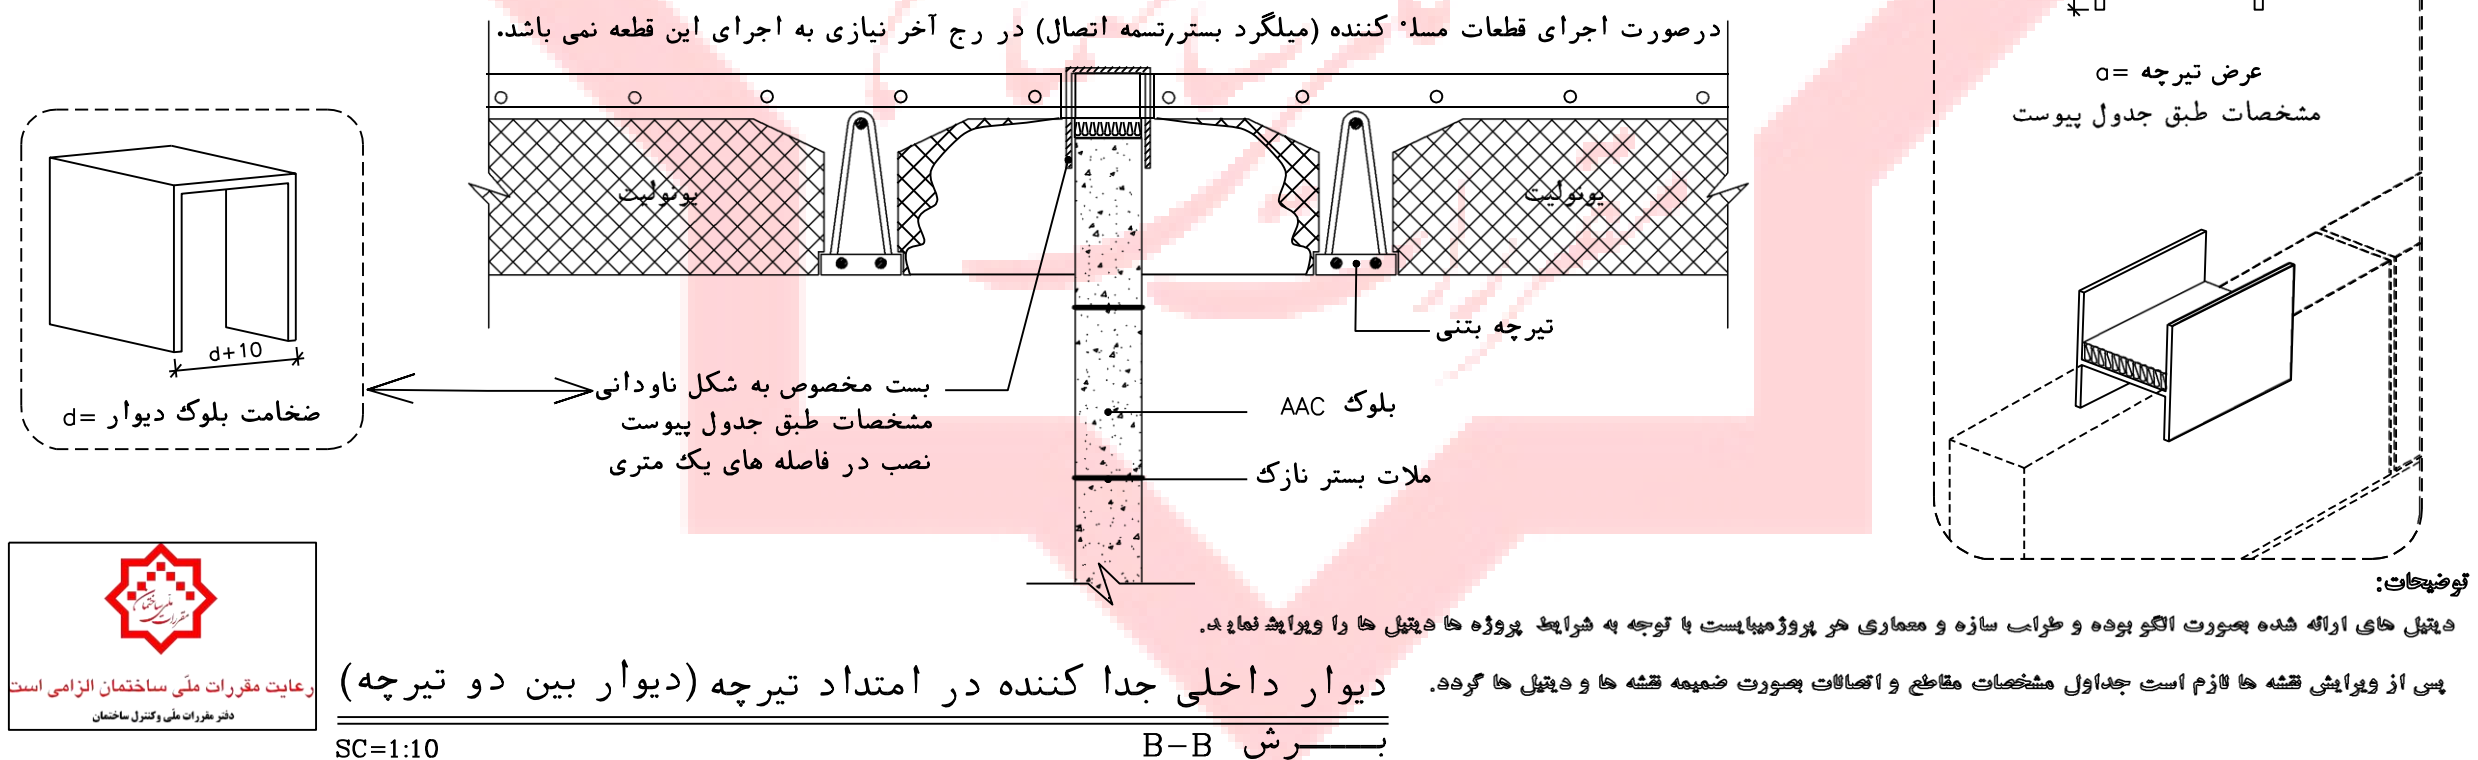


رعایت مقررات ملی ساختمان الزامی است
دفتر مهندسی و کنترل ساختمان

E-1 - بلوک AAC - اتصال تیغه های داخلی به سقف

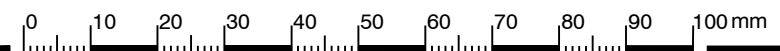

توضیحات: دیتیل های ارائه شده بصورت الگو بوده و طرأب سازه و معماری هر پروژه میباشد با توجه به شرایط پروژه ها دیتیل ها را ویرایش نماید.
پس از ویرایش نقشه ها لازم است جداول مشخصات مقاطع و اتصالات بصورت ضمیمه نقشه ها و دیتیل ها گردد.

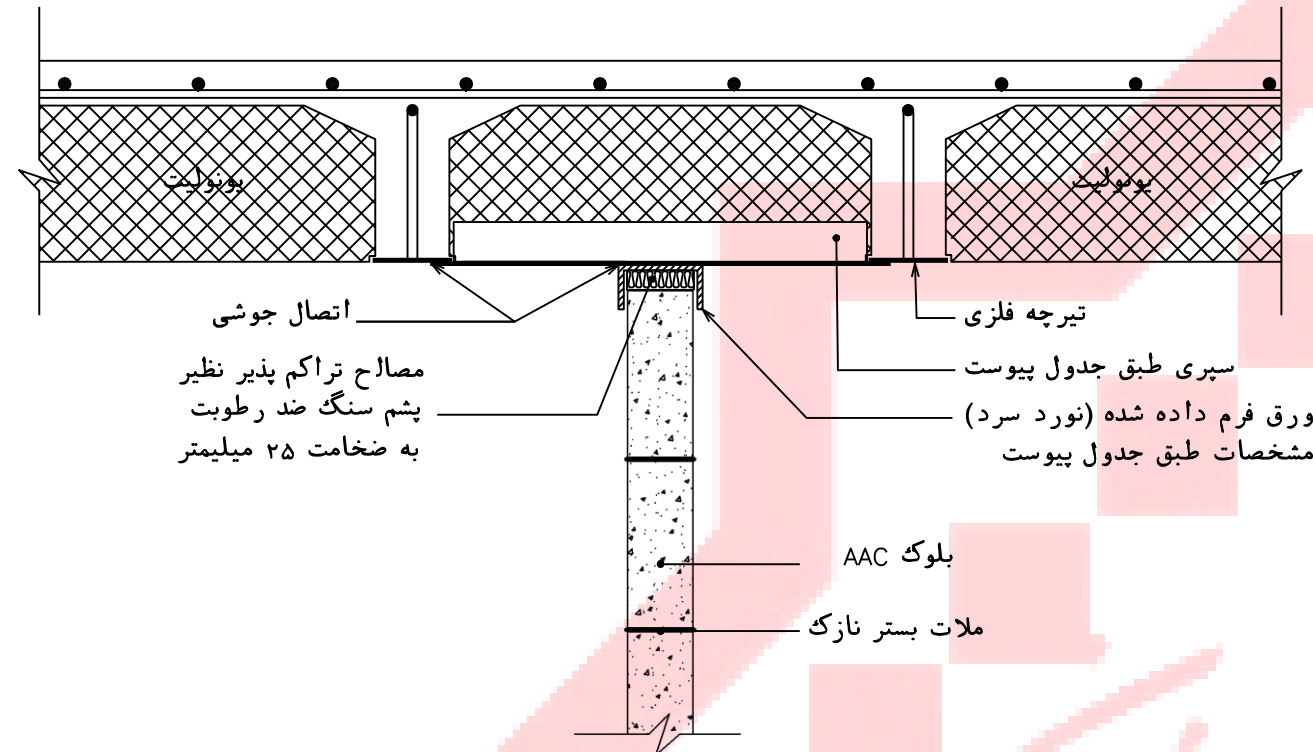

دیوار داخلی جدا کننده در امتداد تیرچه فلزی (دیوار بین دو تیرچه)

SC=1:10

برش B-B

برش باله جهت ایجاد بستر جوش به تیرچه فلزی

سپری طبق جدول پیوست


اتصال جوشی

مصلأح تراكم پذیر نظیر پشم سنگ ضد رطوبت به ضخامت ۲۵ میلیمتر

ورق فرم داده شده (نورد سرد)


مشخصات طبق جدول پیوست


نصب در فاصله های یک متری

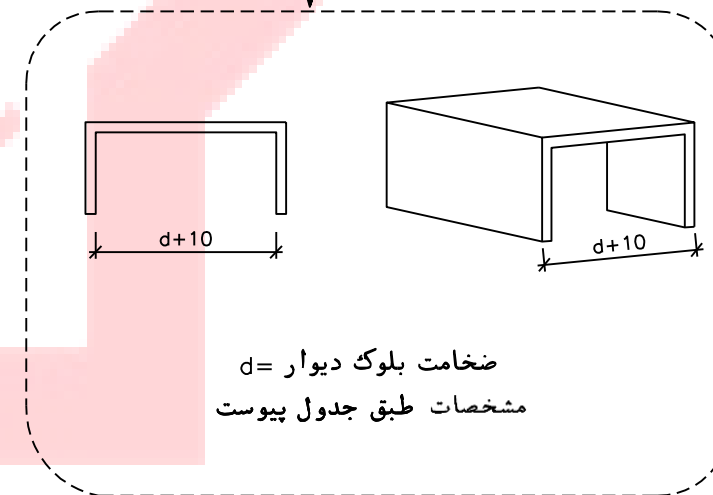



رعایت مقررات ملی ساختمان الزامی است
دفتر طرأب ملی و کنترل ساختمان

E-2 - بلوك AAC - اتصال تیغه های داخلی به سقف

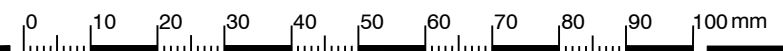

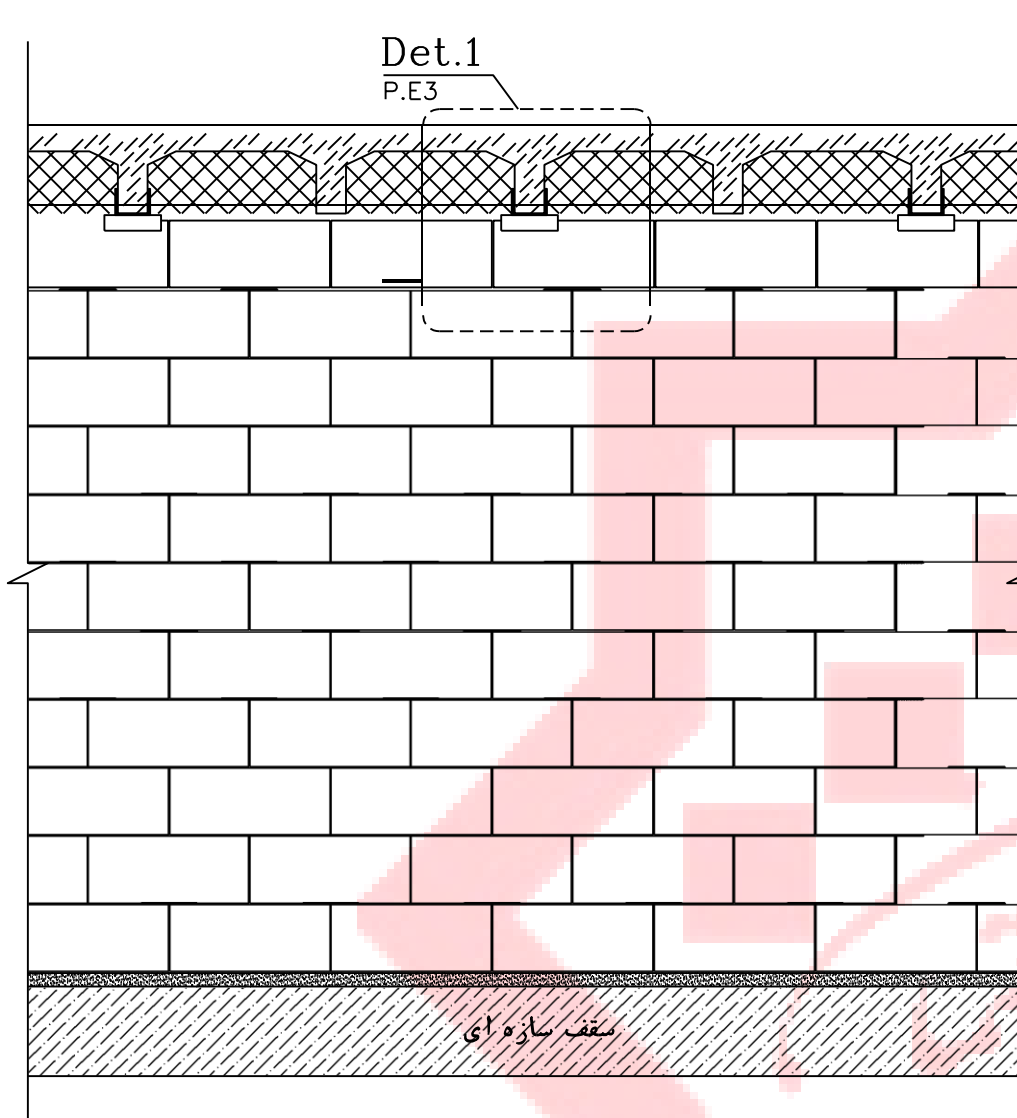


دیوار جدا کننده - عمود بر تیرچه های بتنی
 برش C-C
 SC=1:25

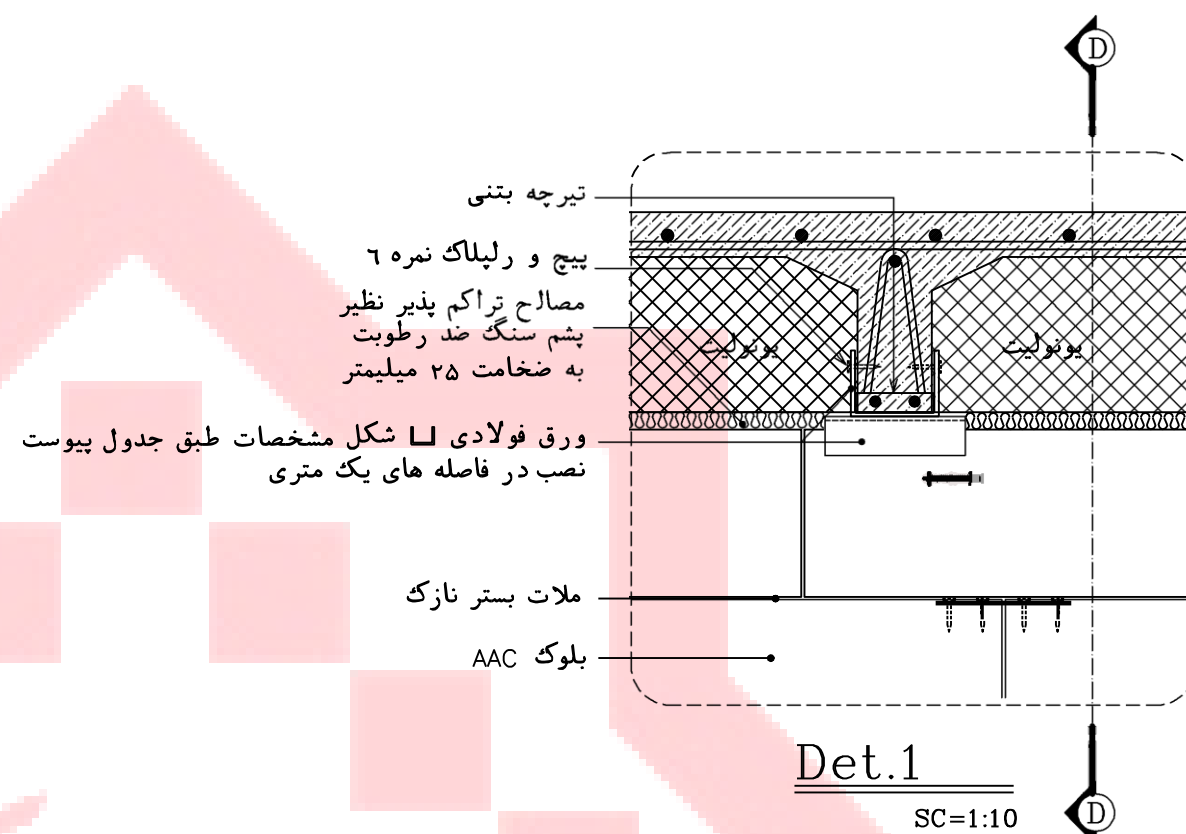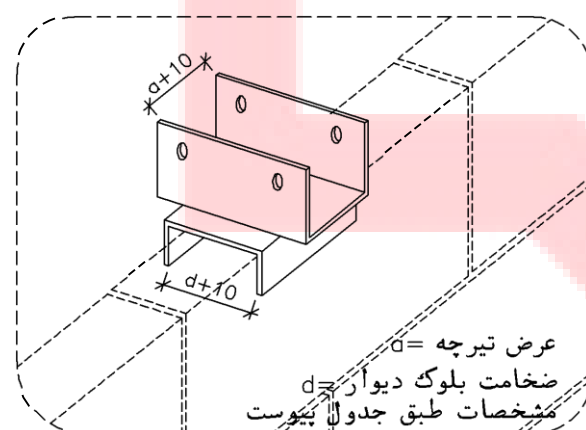

توضیحات: دیتیل های ارائه شده بصورت الگو بوده و طراح سازه و معماری هر پروژه میبایست با توجه به شرایط پروژه ها دیتیل ها را ویرایش نماید. پس از ویرایش نقشه ها لازم است جداول مشخصات مقاطع و اتصالات بصورت ضمیمه نقشه ها و دیتیل ها گردد.

ورق فولادی L شکل
 مشخصات طبق جدول پیوست
 نصب در فاصله های یک متری


ملات بستر نازک
 بلوک AAC

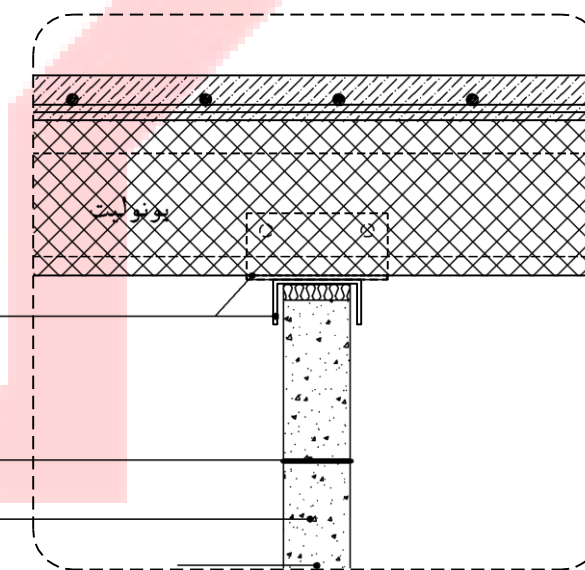



برش D-D
 SC=1:10

0 10 20 30 40 50 60 70 80 90 100 mm



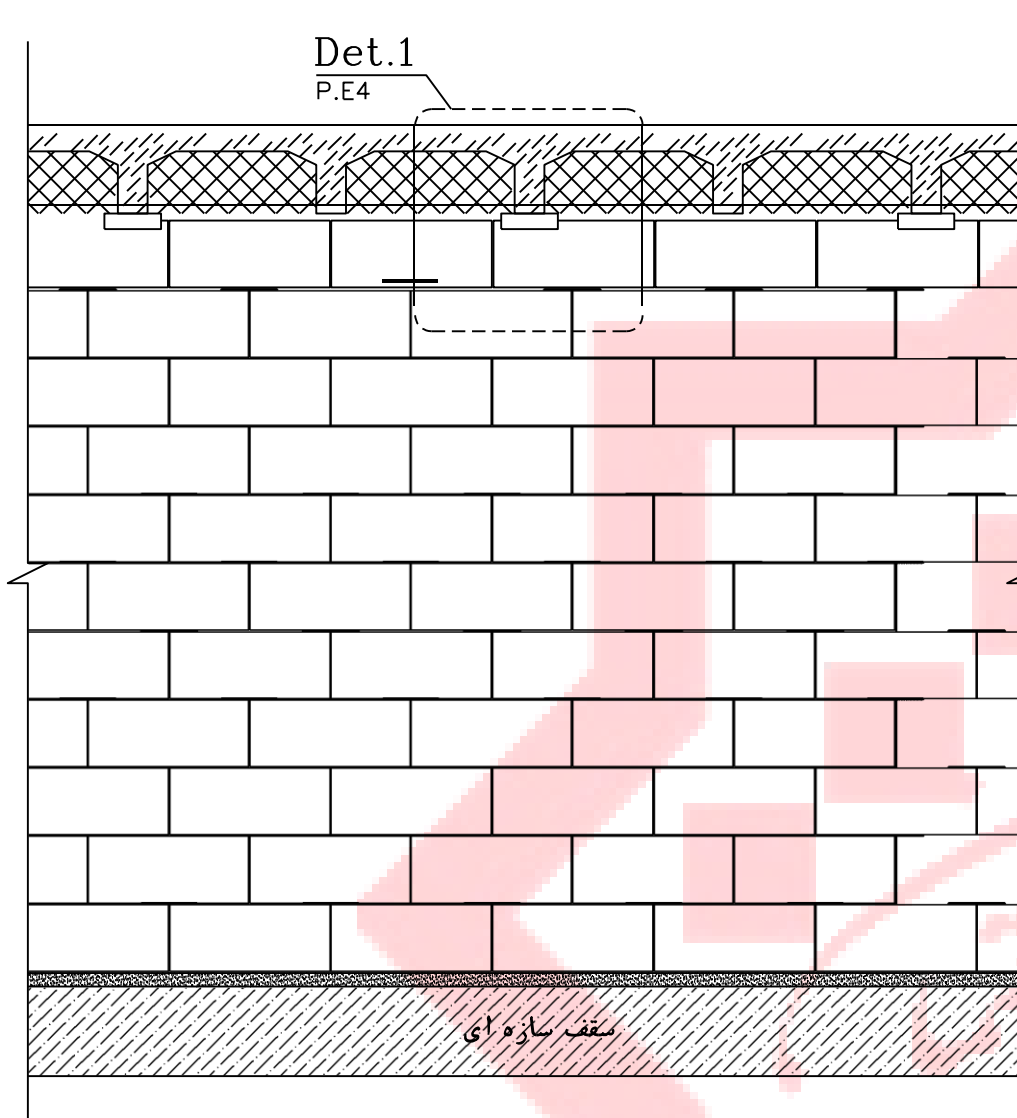

دیوار جدا کننده - عمود بر تیرچه های فلزی
 برش C-C
 SC=1:25

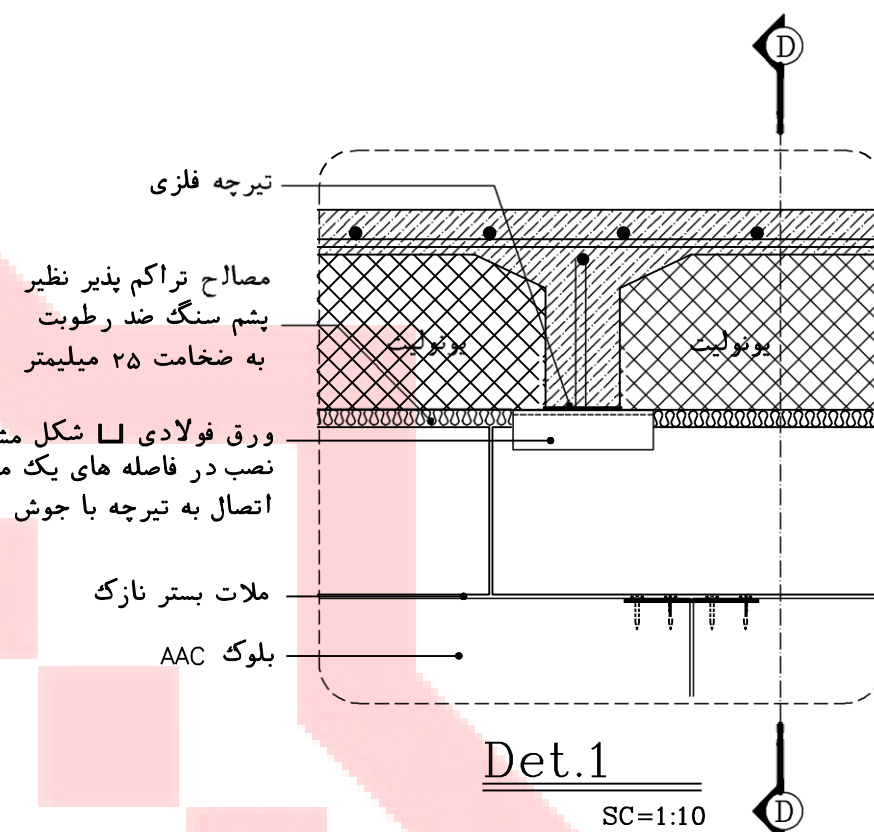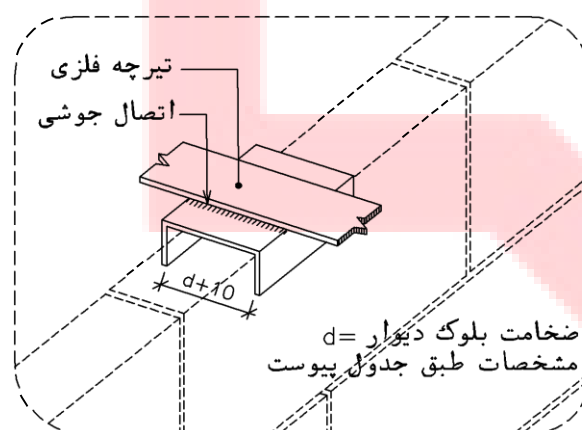


ورق فولادی L شکل مشخصات طبق جدول پیوست
 نصب در فاصله های یک متری
 اتصال به تیرچه با جوش


توضیحات: دیتیل های ارائه شده بصورت الگو بوده و طراب سازه و معماری هر پروژه میباشد با توجه به شرایط پروژه ها دیتیل ها را ویرایش نماید.
 پس از ویرایش نقشه ها لازم است جداول مشخصات مقاطع و اتصالات بصورت ضمیمه نقشه ها و دیتیل ها گردد.


ورق فولادی L شکل
 مشخصات طبق جدول پیوست
 نصب در فاصله های یک متری

ملات بستر نازک
 بلوک AAC

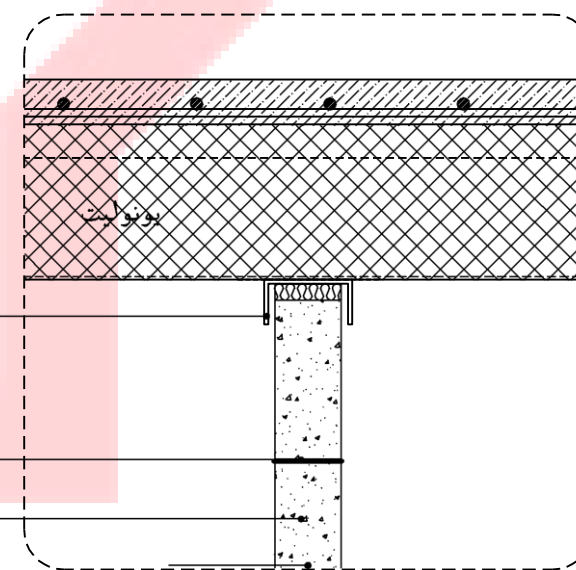


برش D-D
 SC=1:10

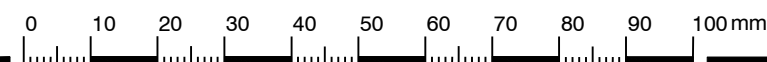

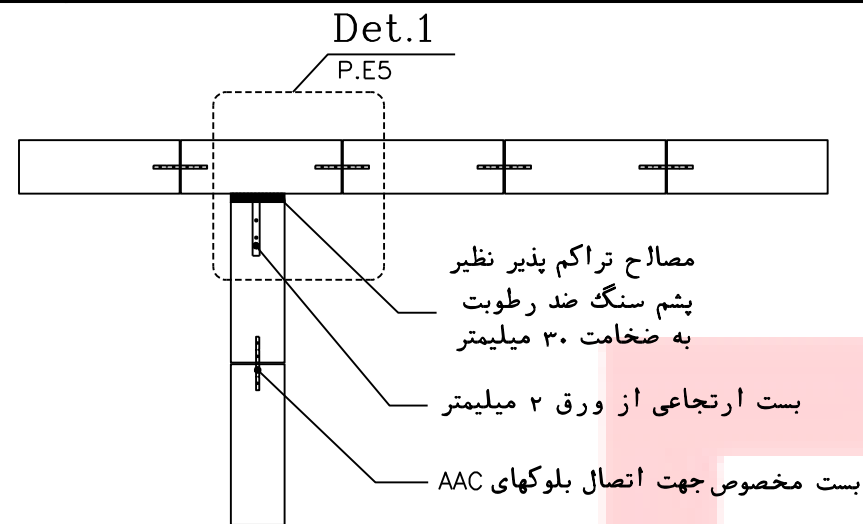




جزئیات اجرایی دیوارهای جدا کننده کار شده با بلوک AAC

SC=1:25

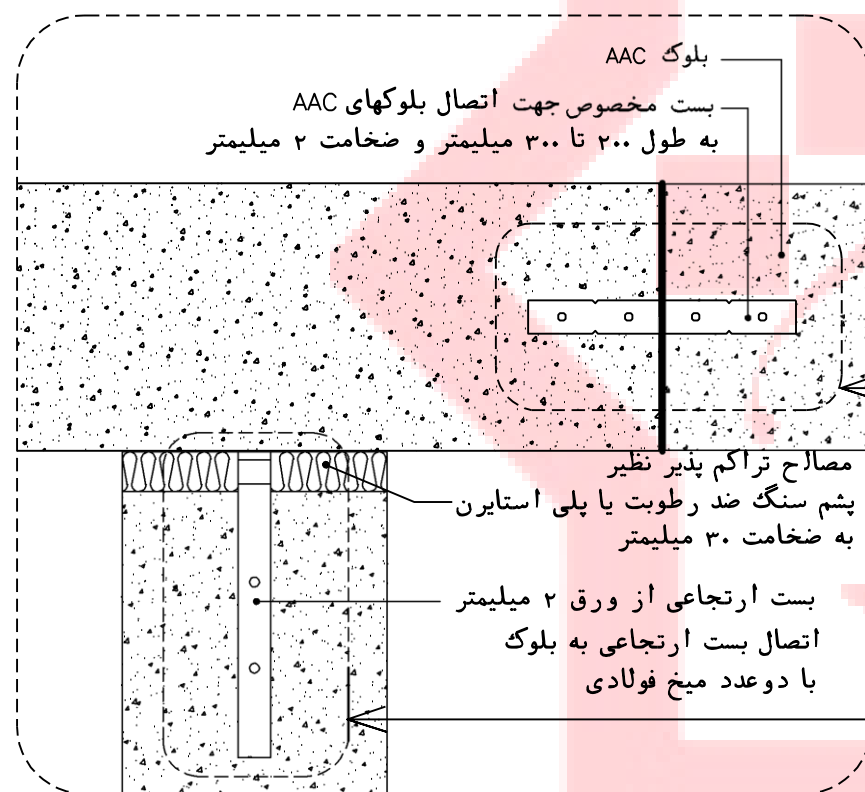

Det.1

SC=1:5

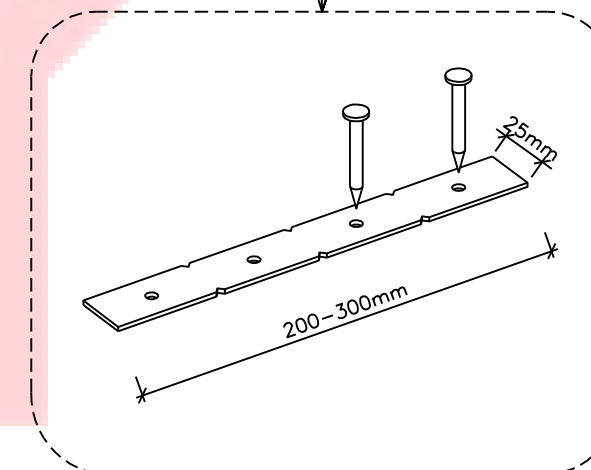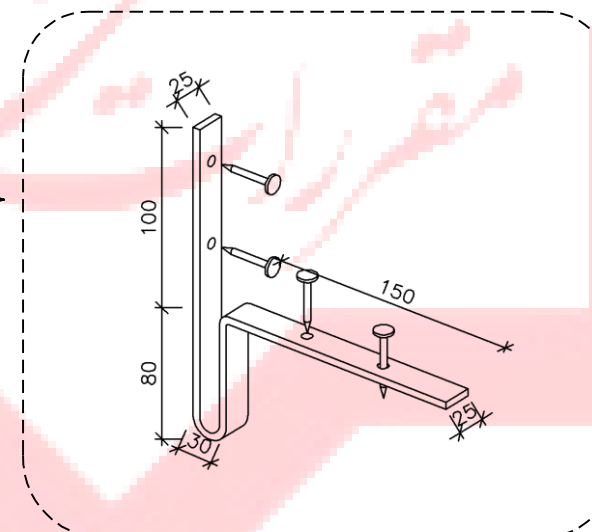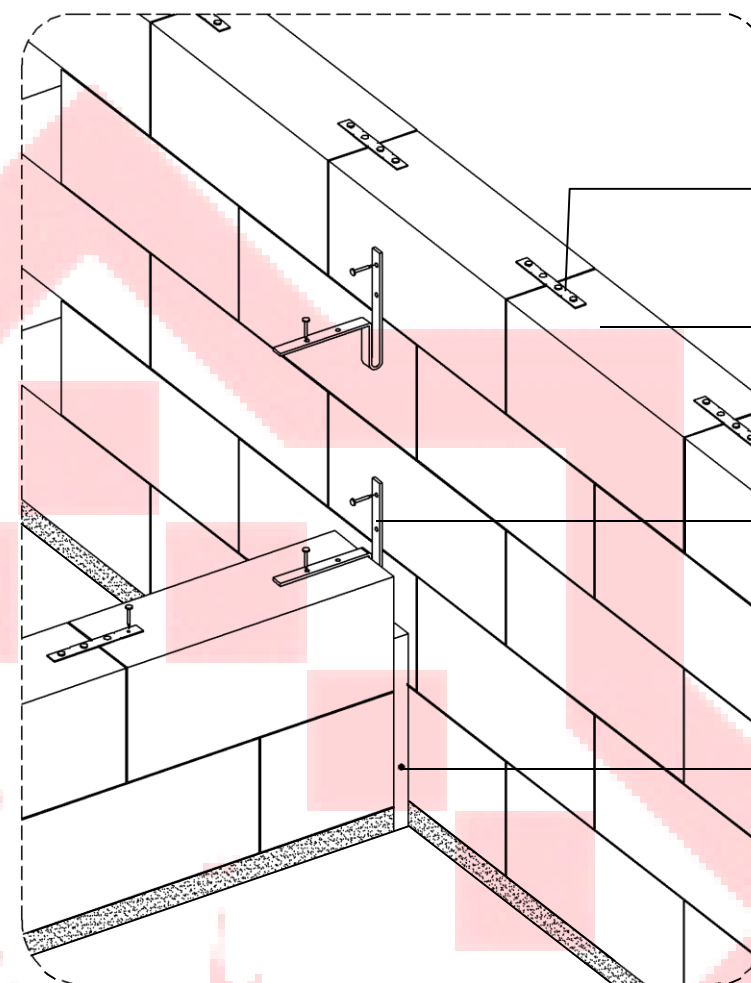

توضیحات: دیتیل های ارائه شده بصورت الگو بوده و طراحی سازه و معماری هر پروژه میبایست با توجه به شرایط پروژه ها دیتیل ها را ویرایش نماید.
پس از ویرایش نقشه ها لازم است جداول مشخصات مقاطع و اتصالات بصورت ضمیمه نقشه ها و دیتیل ها گردد.

